


Экспликация зданий и сооружений

Номер на плане	Наименование	Координаты квадрата сетки
1	Сцена	
2	Амфитеатр	
3	Павильон летнего кафе	устанавливается вне проекта
4	Площадка летнего кафе	
5	Детская площадка	
6	Спортивная площадка	
7	Площадка для роллеров	
8	Туалет	
9	Площадка ТБО	
10	Площадка для выставок	
11	Автономная канализация	
12	Дренажный колодец	

Генеральный план М1:500

С

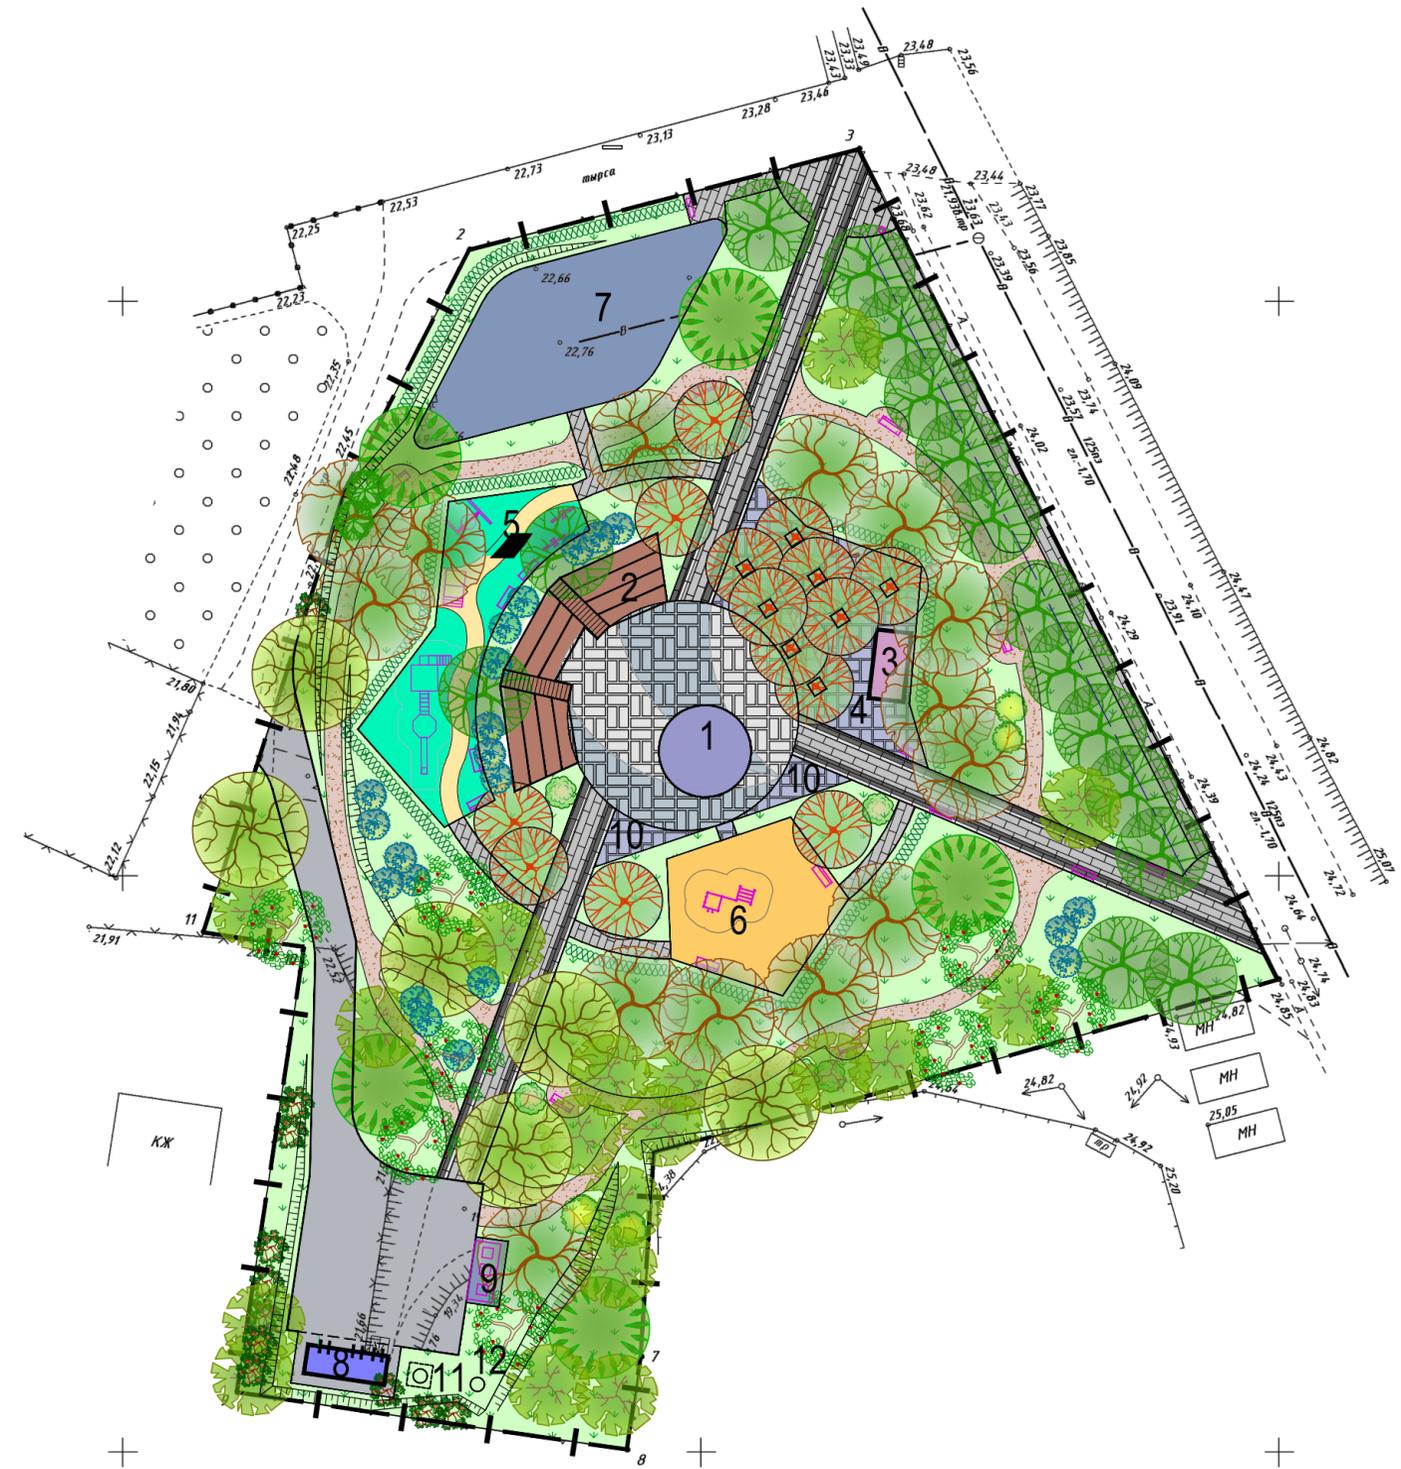

- граница территории проектируемого объекта
- проектируемые плиточные покрытия
- проектируемое набивное покрытие
- проектируемое резиновое покрытие
- проектируемое асфальтобетонное покрытие
- проектируемые малые формы
- проектируемые деревья и кустарники
- проектируемые посадки кустарника в живой изгороди
- проектируемое освещение

Согласовано	
Взам. инв. №	
Подп. и дата	
Инв. № подл.	

						96/2019-ПЗУ			
						Благоустройство общественной территории парка "Редут" расположенного по адресу: Ростовская область, Неклиновский район, с. Николаевка, ул. Ленина, 317в			
Изм.	Коп.уч.	Лист	№ док.	Подп.	Дата	Схема планировочной организации земельного участка	Стадия	Лист	Листов
Разраб.		Кононович			04.19		П	2	
Н. контр.		Дудченко			04.19	Генеральный план М1:500	ИП Стукаленко С.Д.		
ГАП		Дудченко			04.19				