


СХЕМА РАСПОЛОЖЕНИЯ ГРАНИЦ ПУБЛИЧНОГО СЕРВИТУТА
ВЛ 110 кВ Т15-Т25-Т11 к ПС 220/110/35/6 кВ Т15
(наименование объекта землеустройства)

План границ объекта землеустройства

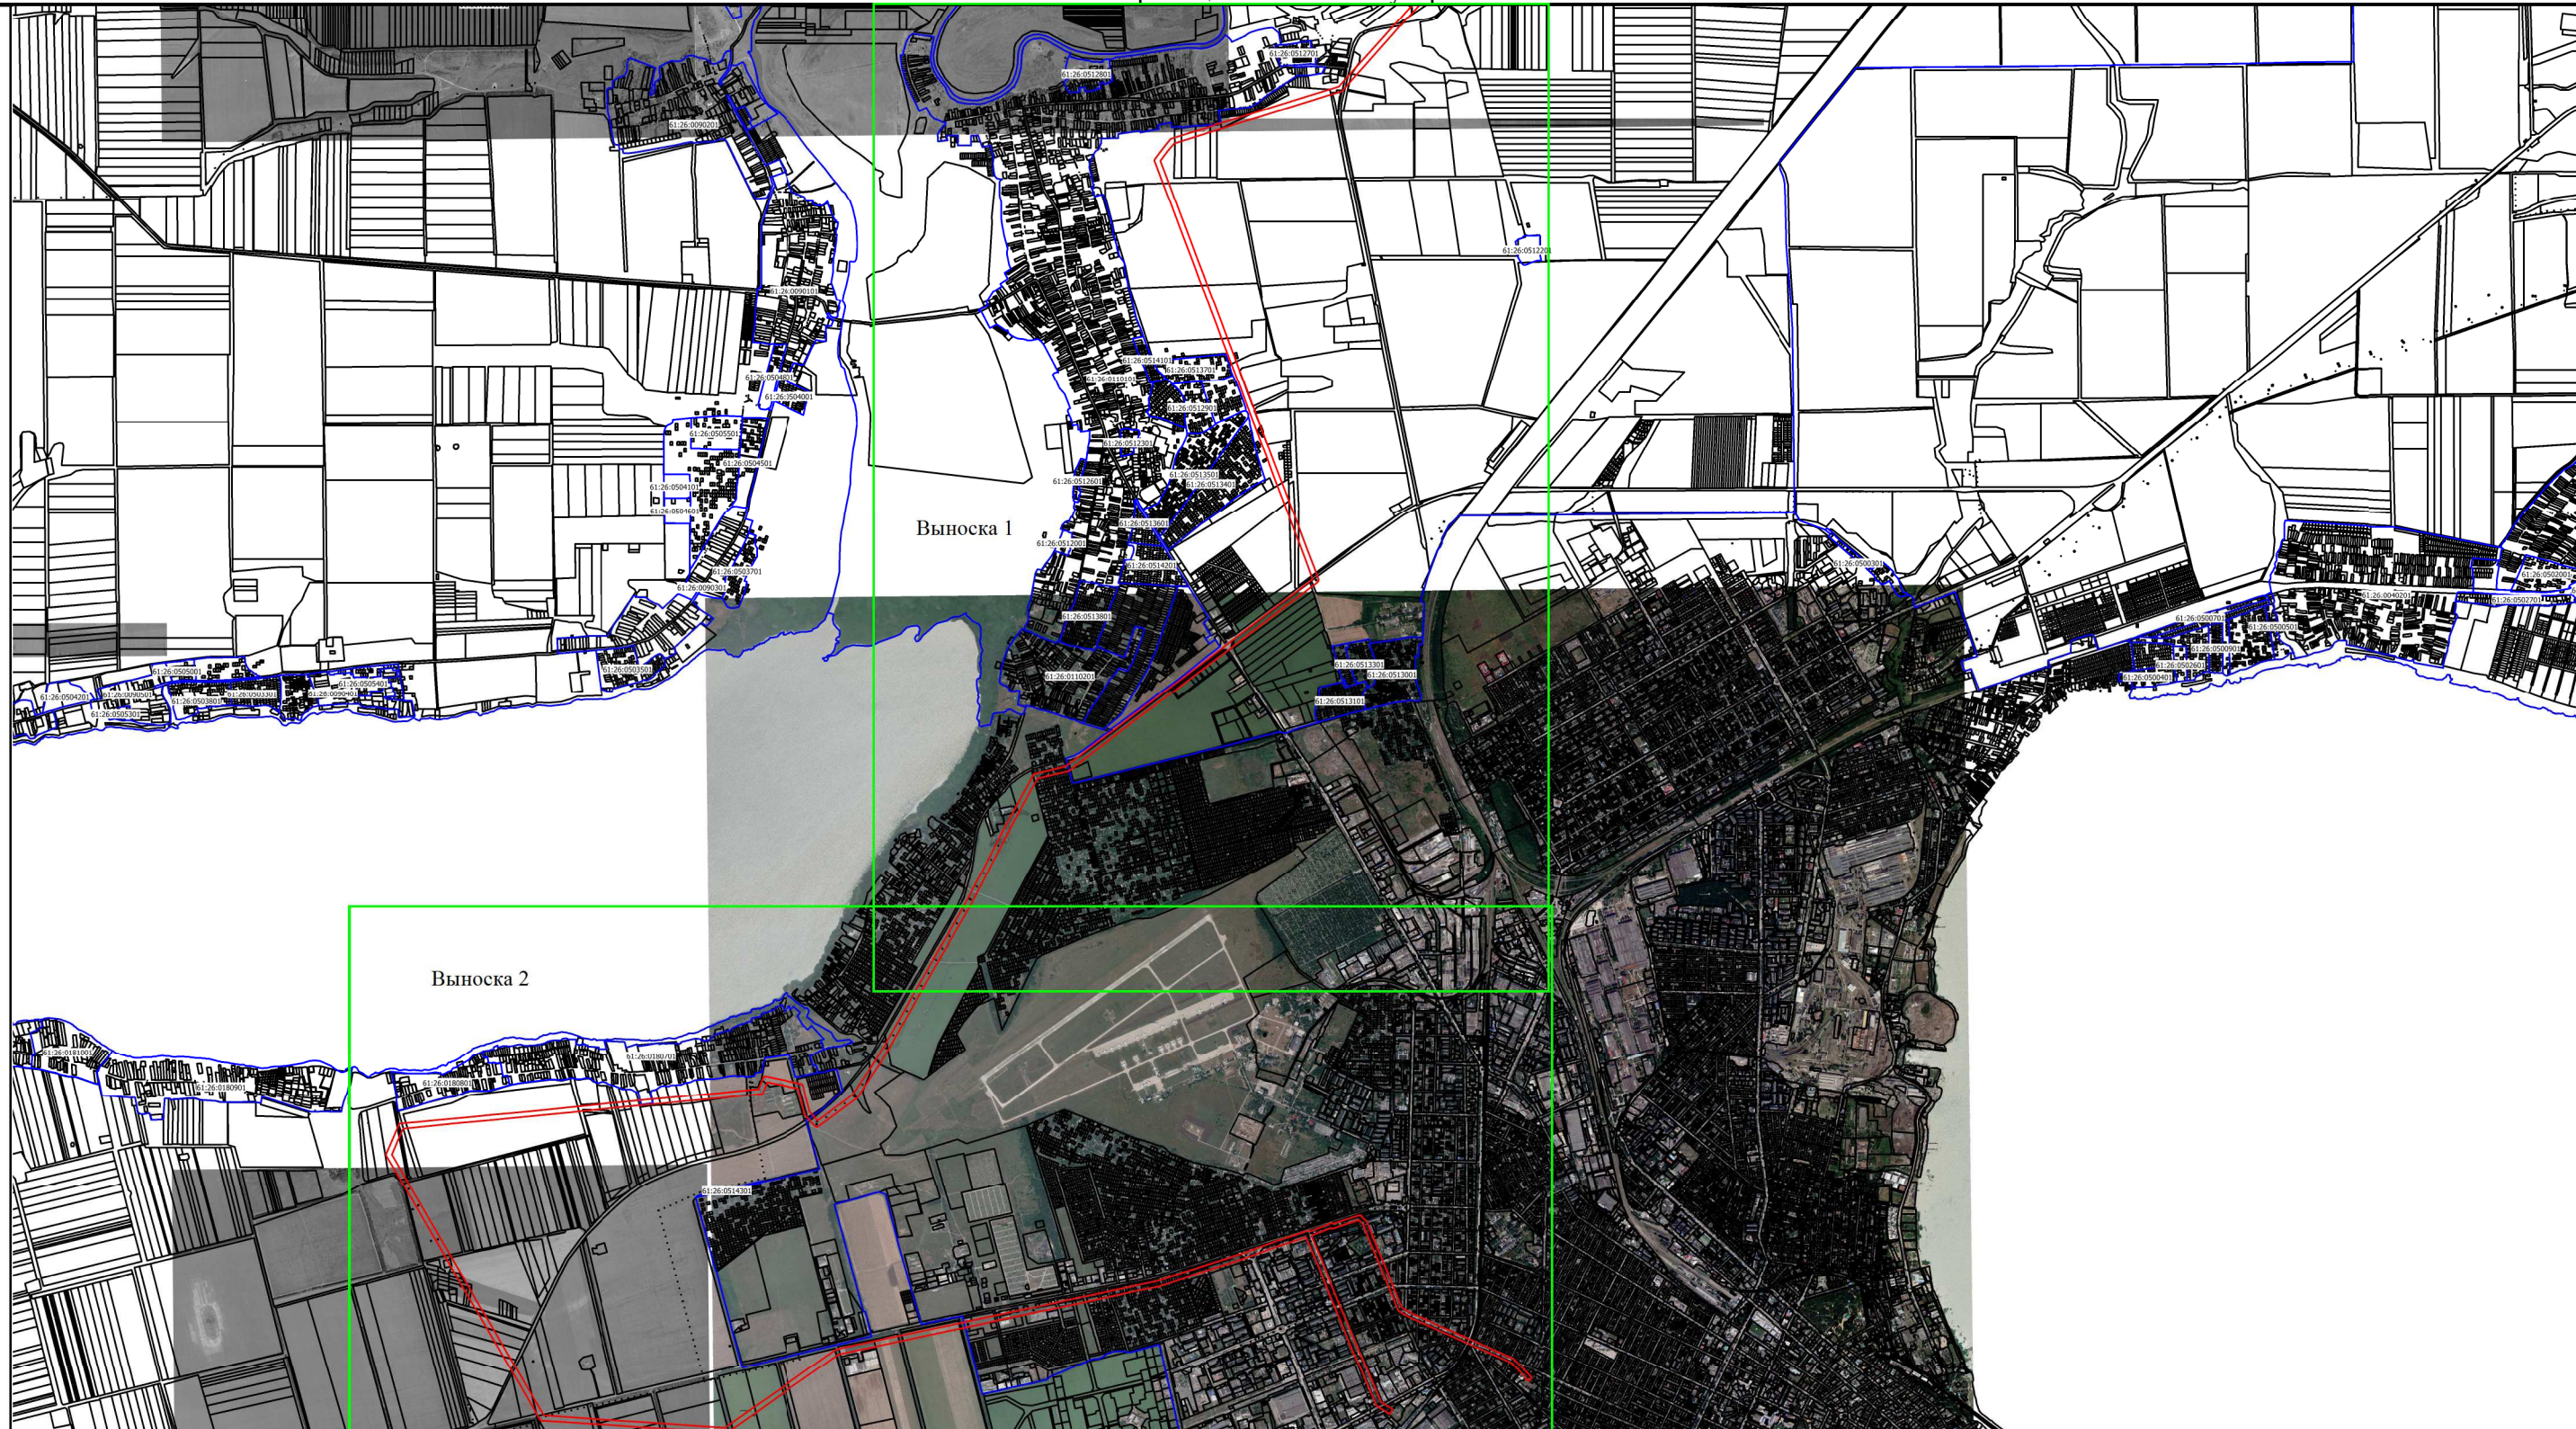


Масштаб 1:60000

Условные обозначения:

- граница устанавливаемой зоны публичного сервитута
- 1 обозначение характерной точки границы
- 61:58:0600020 обозначение кадастрового квартала кадастровый номер квартала
- обозначение границ кадастрового квартала
- :1 кадастровый номер земельного участка
- границы земельных участков

СХЕМА РАСПОЛОЖЕНИЯ ГРАНИЦ ПУБЛИЧНОГО СЕРВИТУТА
ВЛ 110 КВ Т15-Т25-Т11 К.ПС 220/110/35/6 КВ Т15
(наименование объекта землеустройства)

Выноска 1

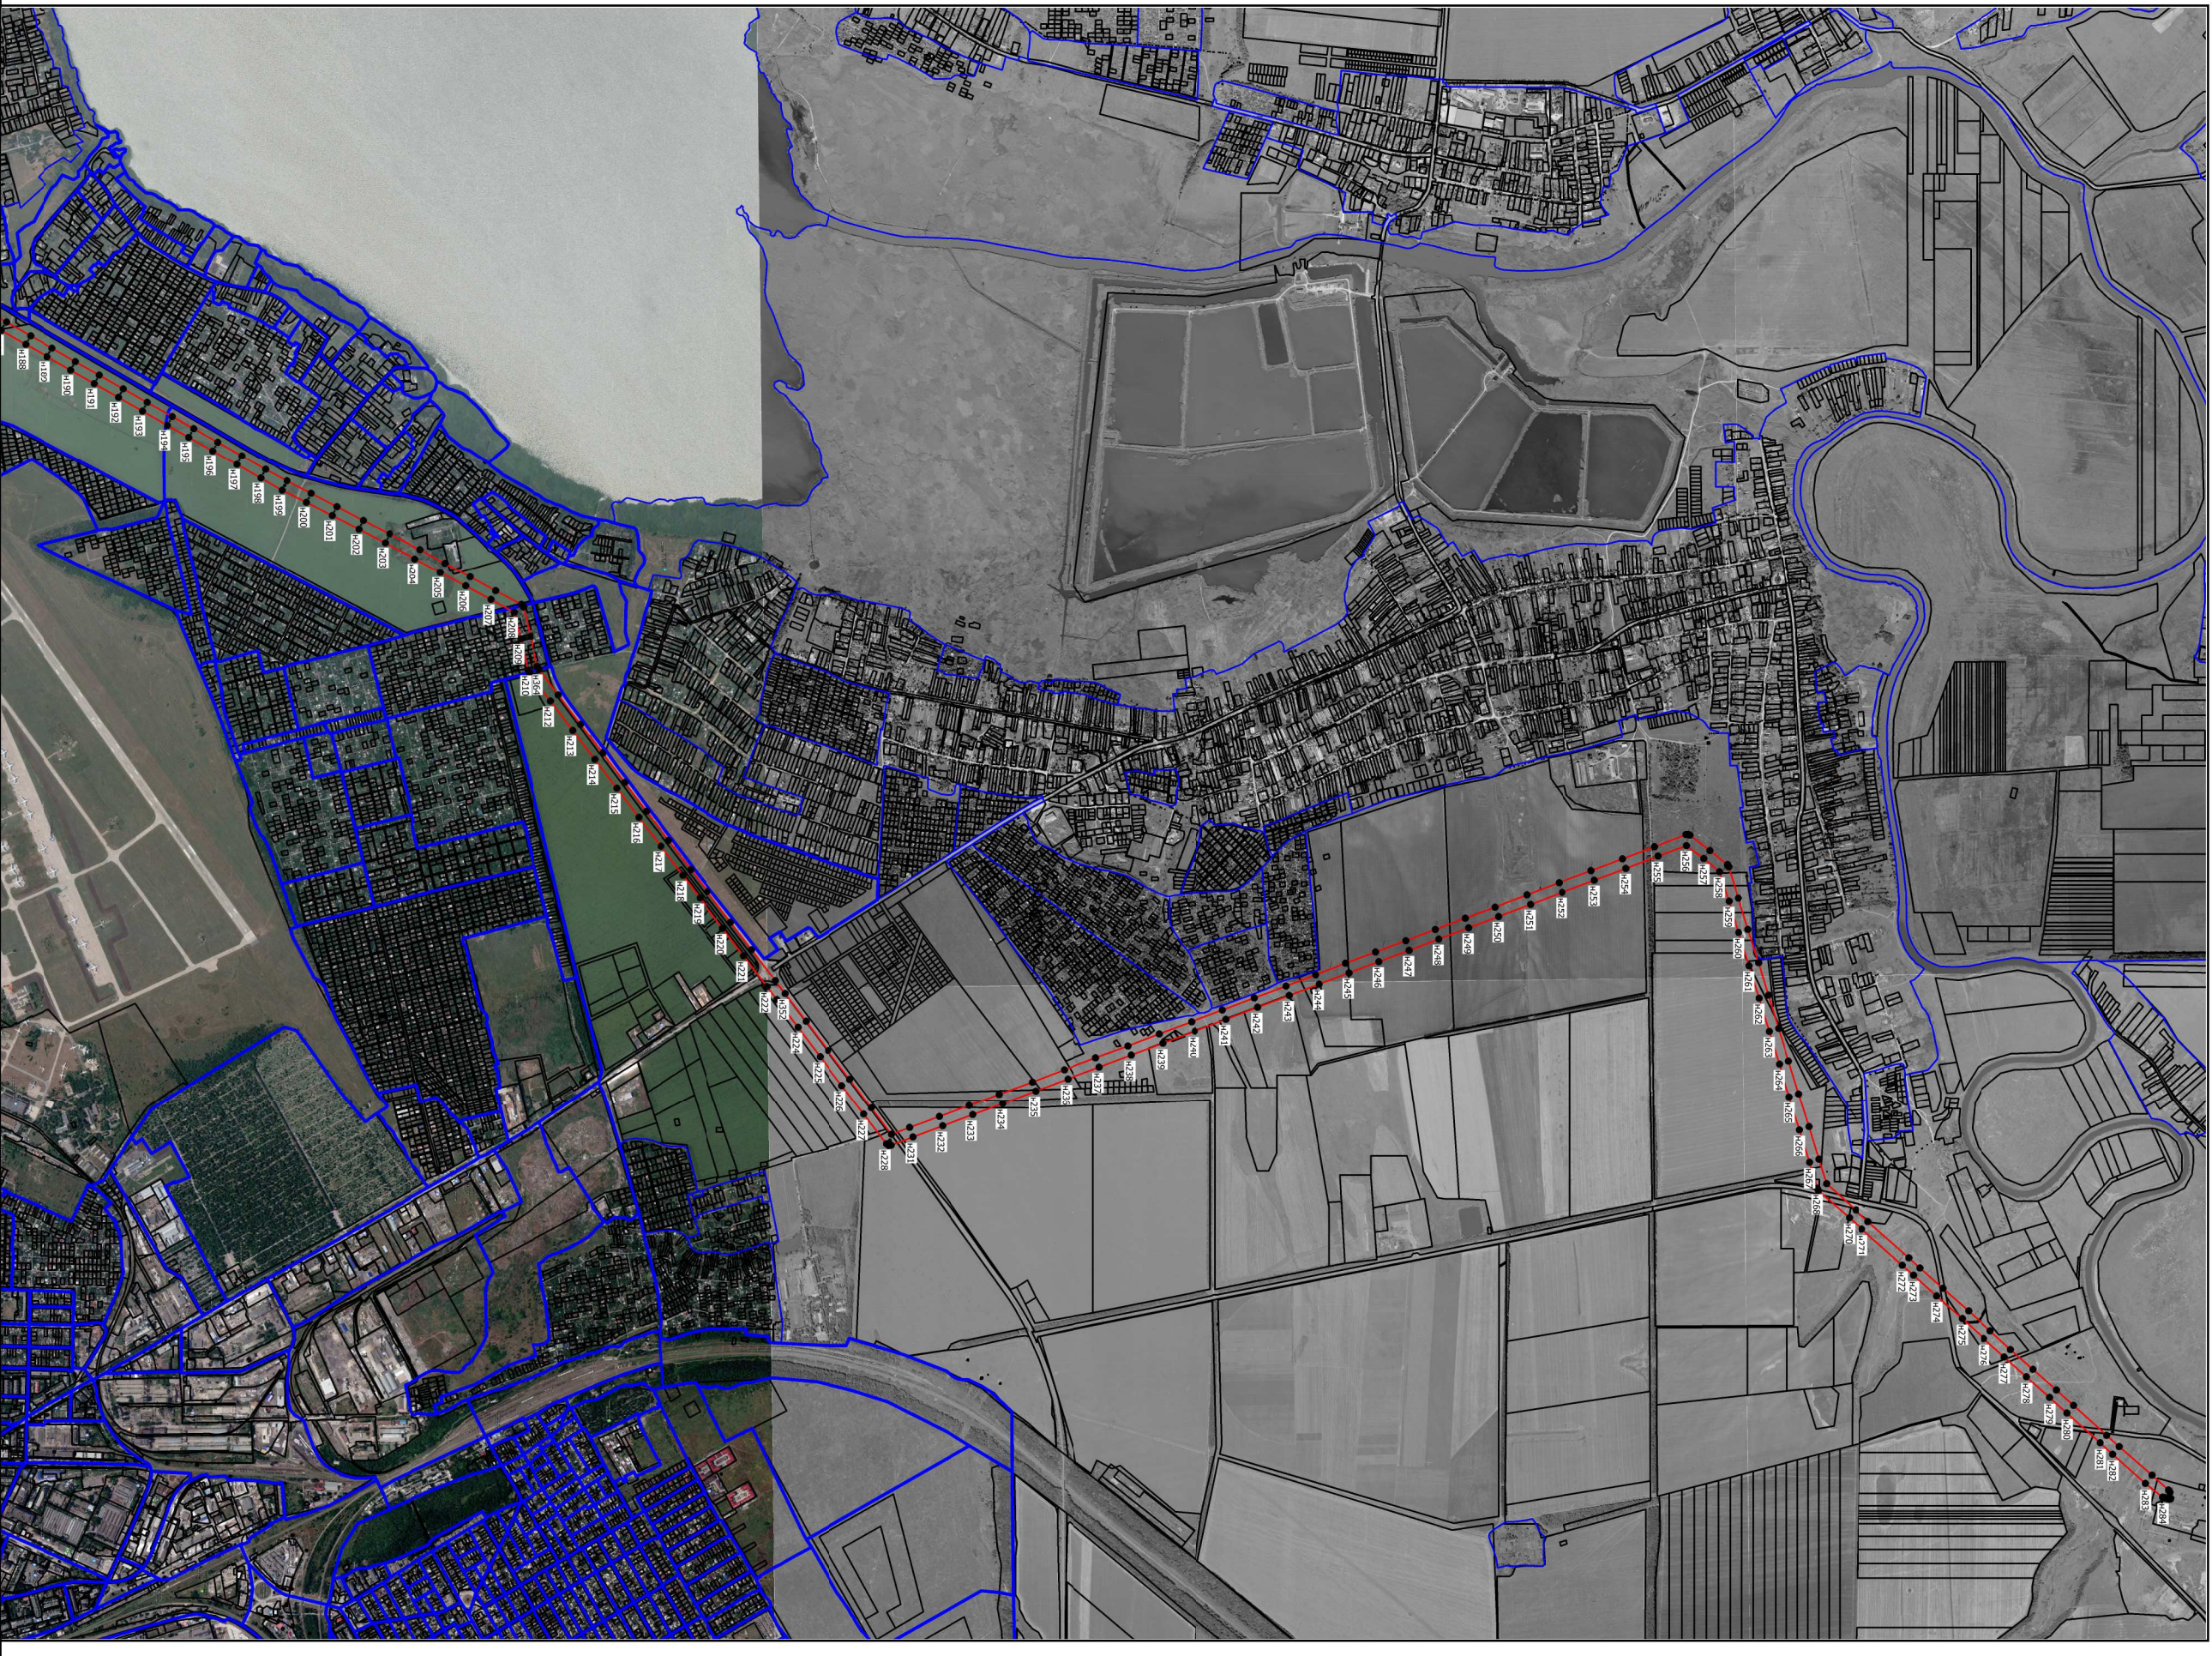

Условные обозначения:

- Граница устанавливаемой зоны публичного сервитута
- 61.26.06.0001.4 обозначение характерной точки границы кадастровый номер квартала
- обозначение границы кадастрового квартала
- кадастровый номер земельного участка
- Граница земельных участков

Масштаб 1:30000

СХЕМА РАСПОЛОЖЕНИЯ ГРАНИЦ ПУБЛИЧНОГО СЕРВИТУТА
ВЛ 110 кВ Т15-Т25-Т11 к ПС 220/110/35/6 кВ Т15
(наименование объекта землеустройства)
План границ объекта землеустройства

Выноска 2



Масштаб 1:30000

Условные обозначения:

- граница устанавливаемой зоны публичного сервитута
- 1 обозначение характерной точки границы
- 61:58:0600020 обозначение кадастрового квартала кадастровый номер квартала
- :1 обозначение границ кадастрового квартала кадастровый номер земельного участка
- границы земельных участков