


**СХЕМА РАСПОЛОЖЕНИЯ ГРАНИЦ ПУБЛИЧНОГО СЕРВИТУТА
ВЛ 110 кВ Т15-очистные сооружения к ПС 110/35/6 кВ с отпайкой на ПС Дарагановскую
(наименование объекта землеустройства)**

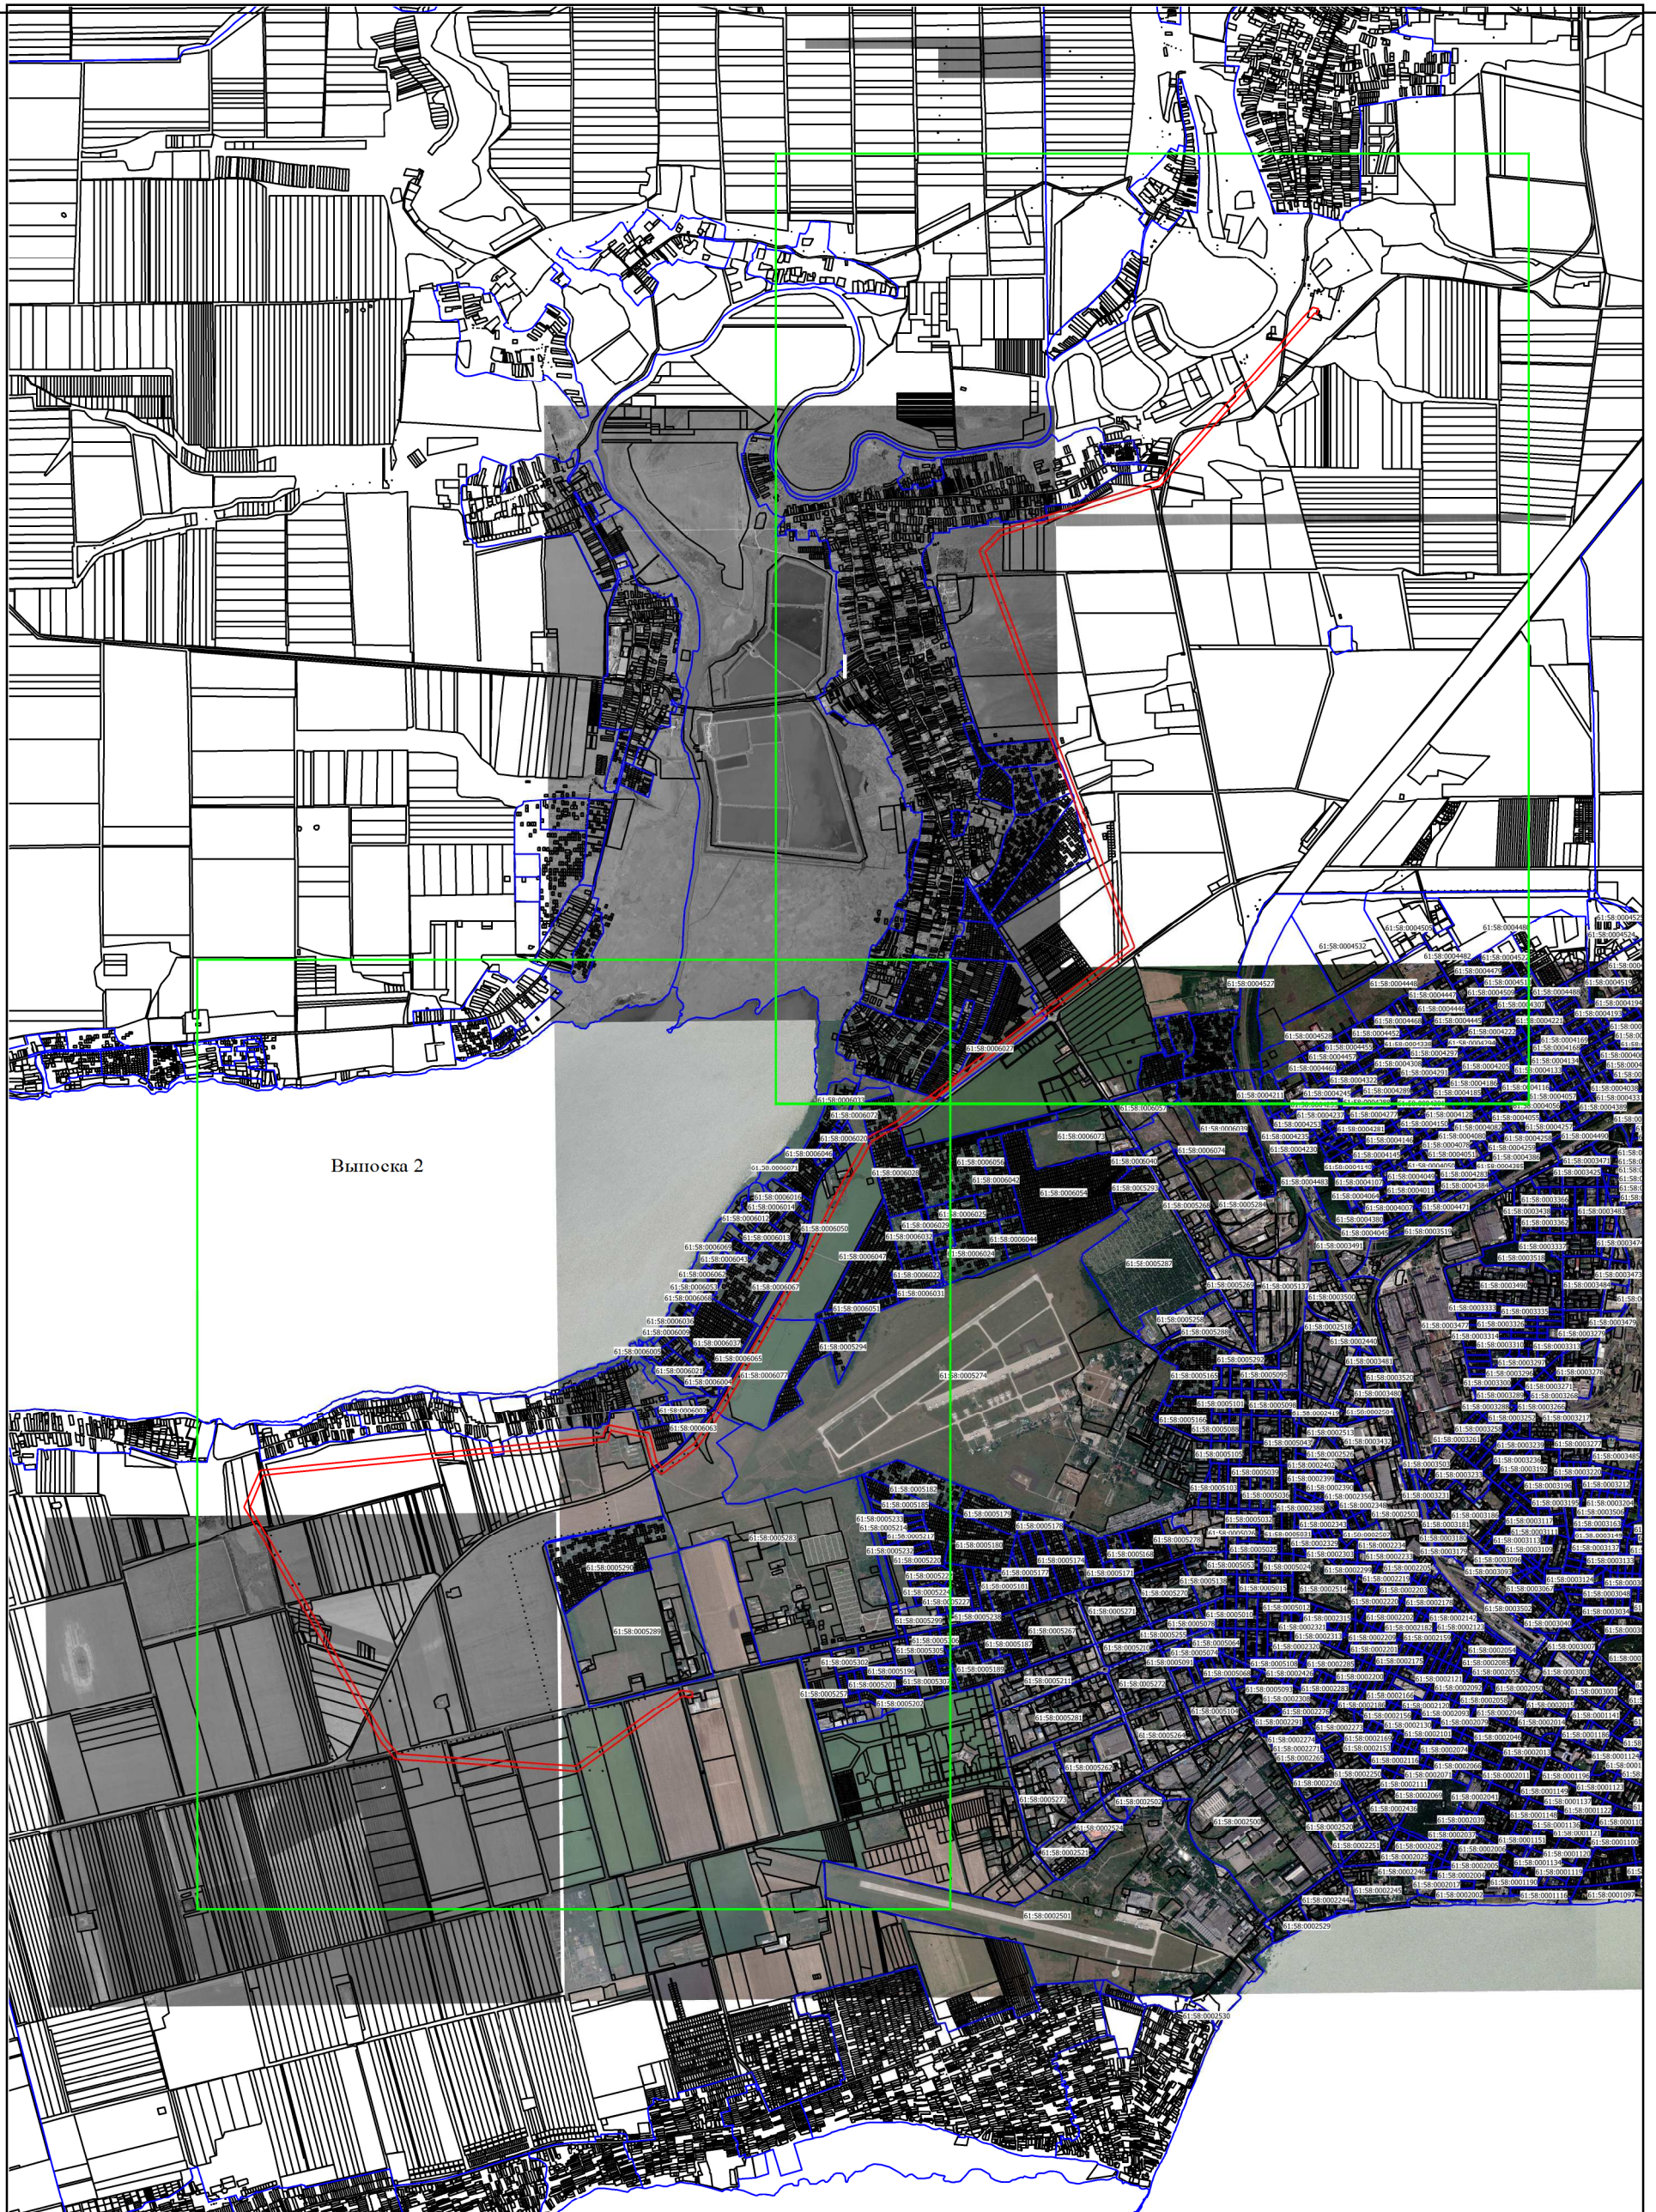


Условные обозначения:

- граница устанавливаемой зоны публичного сервитута
- обозначение характерной точки границы
- 61:58:0600020 обозначение кадастрового квартала кадастровый номер квартала
- обозначение границ кадастрового квартала
- : кадастровый номер земельного участка
- границы земельных участков

Масштаб 1:600000

**СХЕМА РАСПОЛОЖЕНИЯ ГРАНИЦ ПУБЛИЧНОГО СЕРВИТУТА
ВЛ 110 кВ Т15-очистные сооружения к ПС 110/35/6 кВ с отпайкой на ПС Дарагановскую
(наименование объекта землеустройства)**

Выноска 1

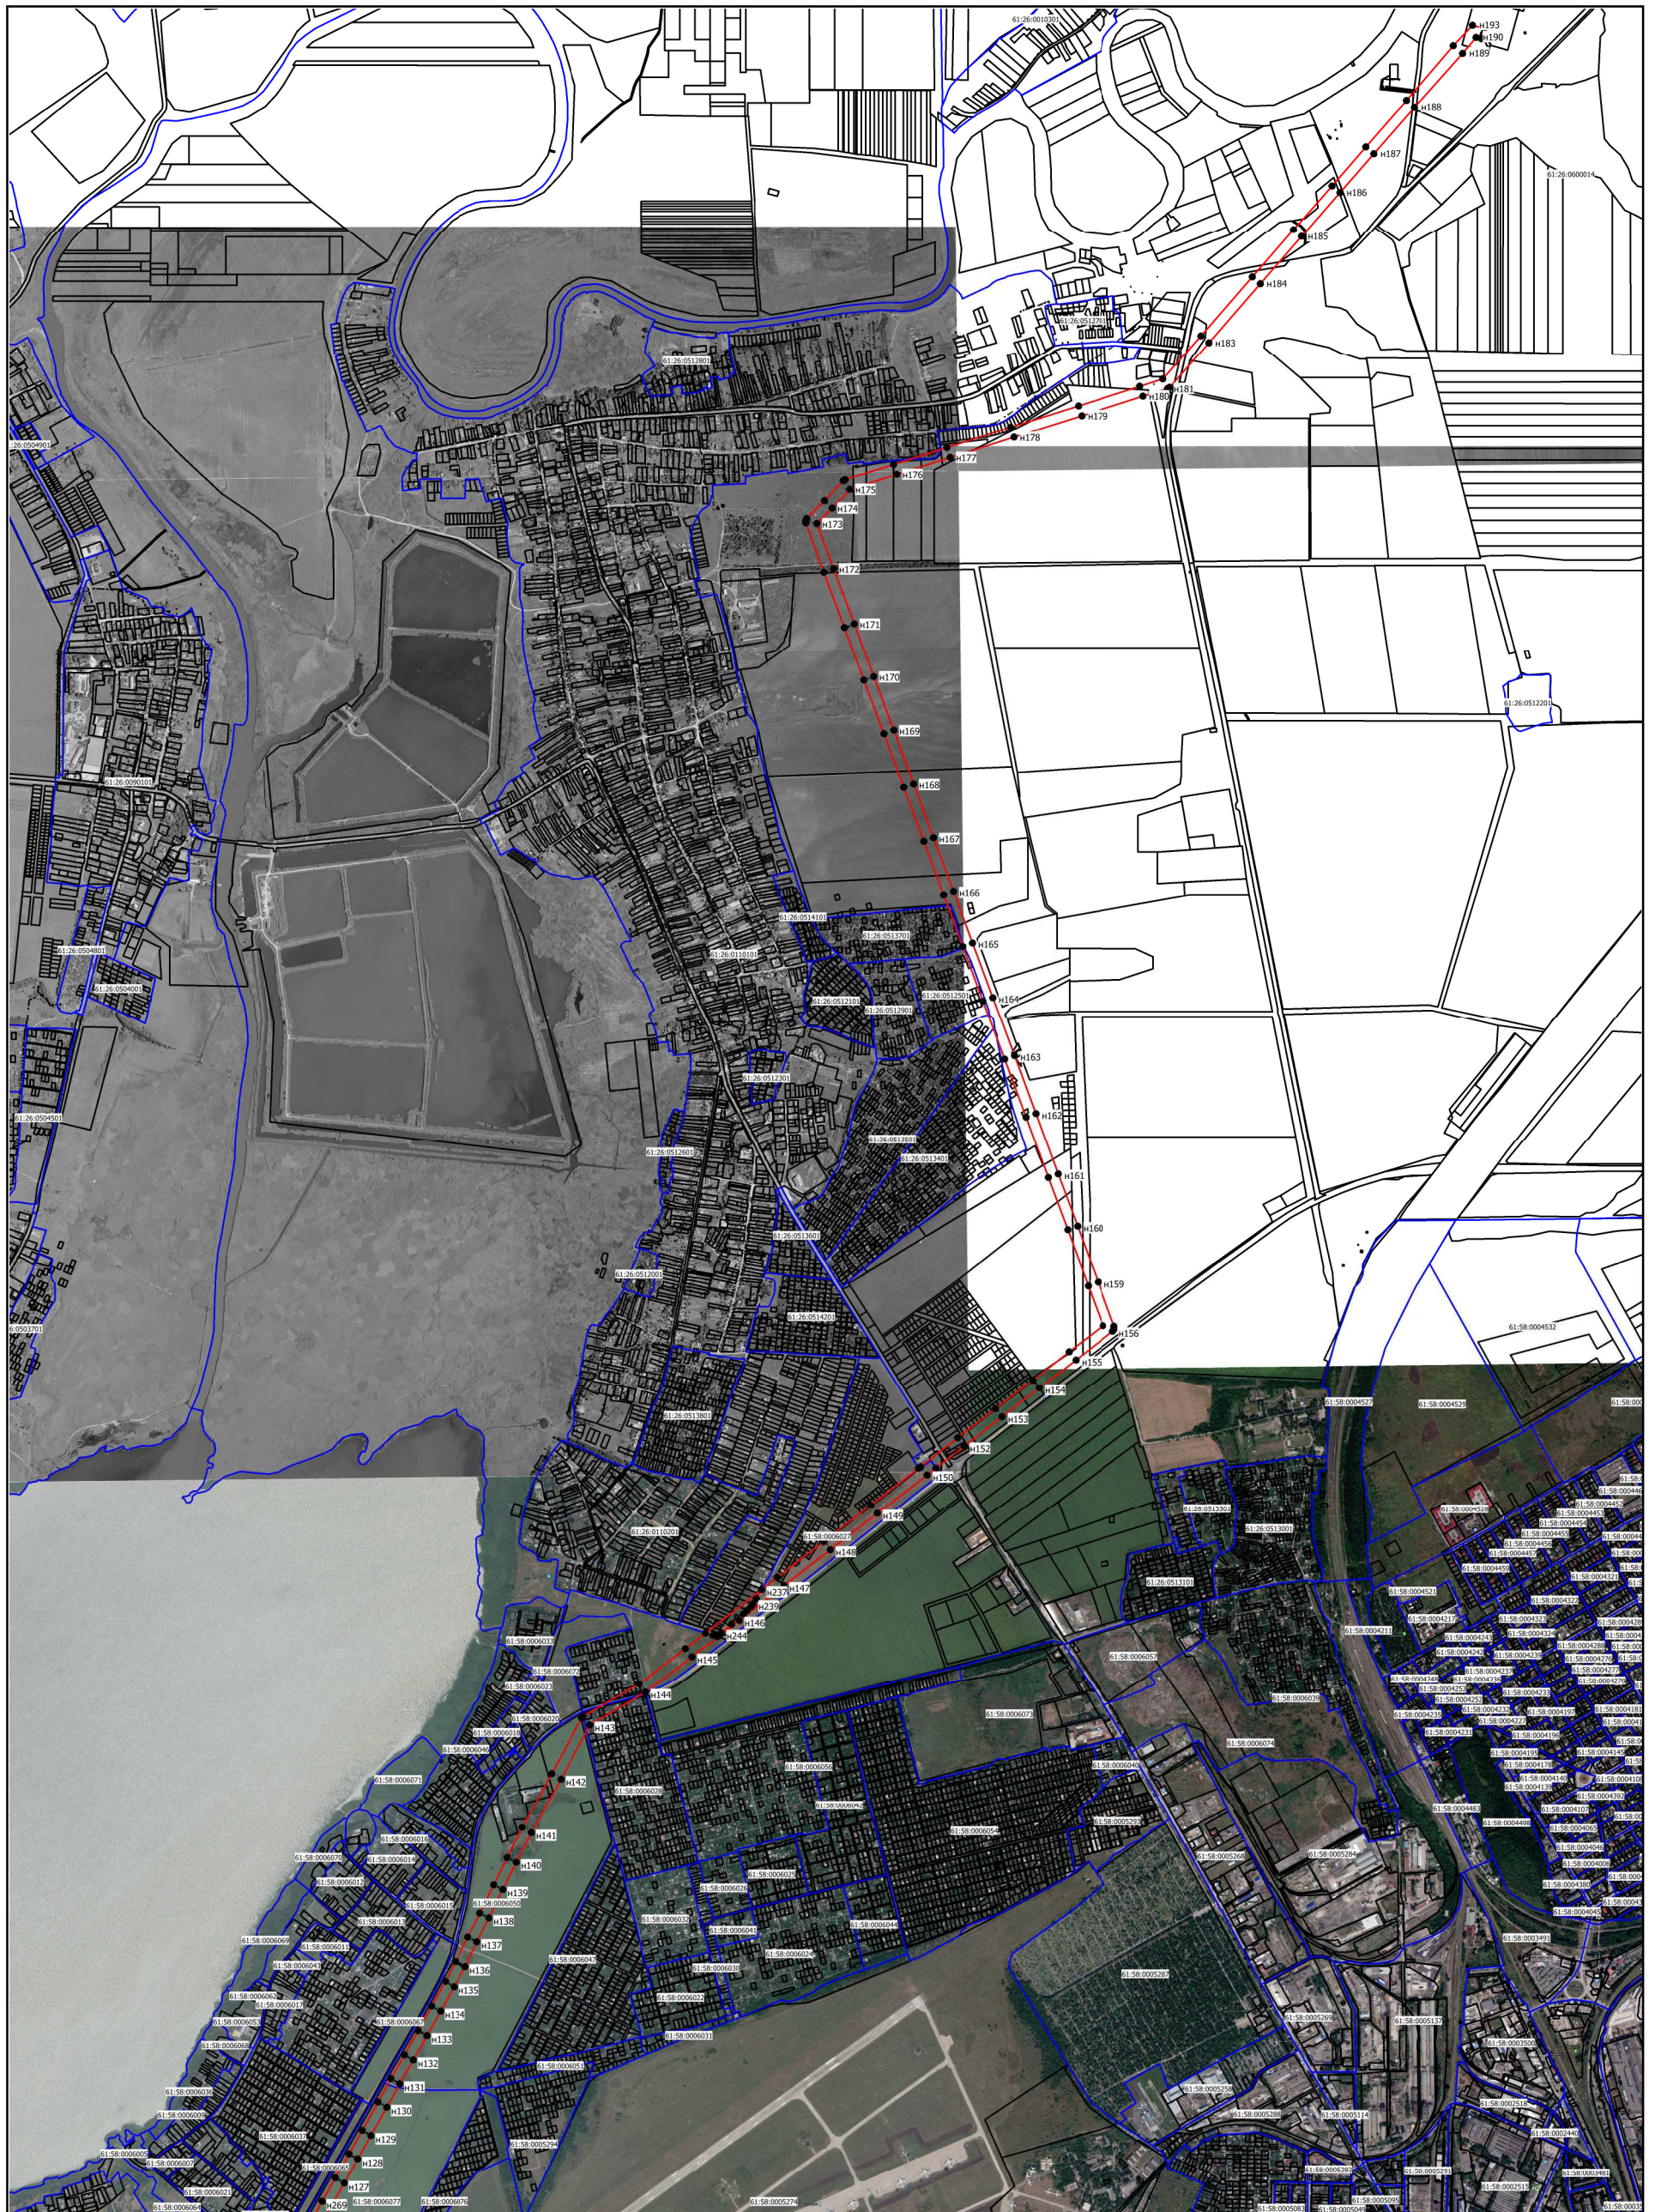


Условные обозначения:

- граница устанавливаемой зоны публичного сервитута
- обозначение характерной точки границы
- 61:58:0600020 обозначение кадастрового квартала кадастровый номер квартала
- обозначение границ кадастрового квартала
- : кадастровый номер земельного участка
- границы земельных участков

Масштаб 1:30000

**СХЕМА РАСПОЛОЖЕНИЯ ГРАНИЦ ПУБЛИЧНОГО СЕРВИТУТА
ВЛ 110 кВ Т15-очистные сооружения к ПС 110/35/6 кВ с отпайкой на ПС Дарагановскую
(наименование объекта землеустройства)**

Выноска 2

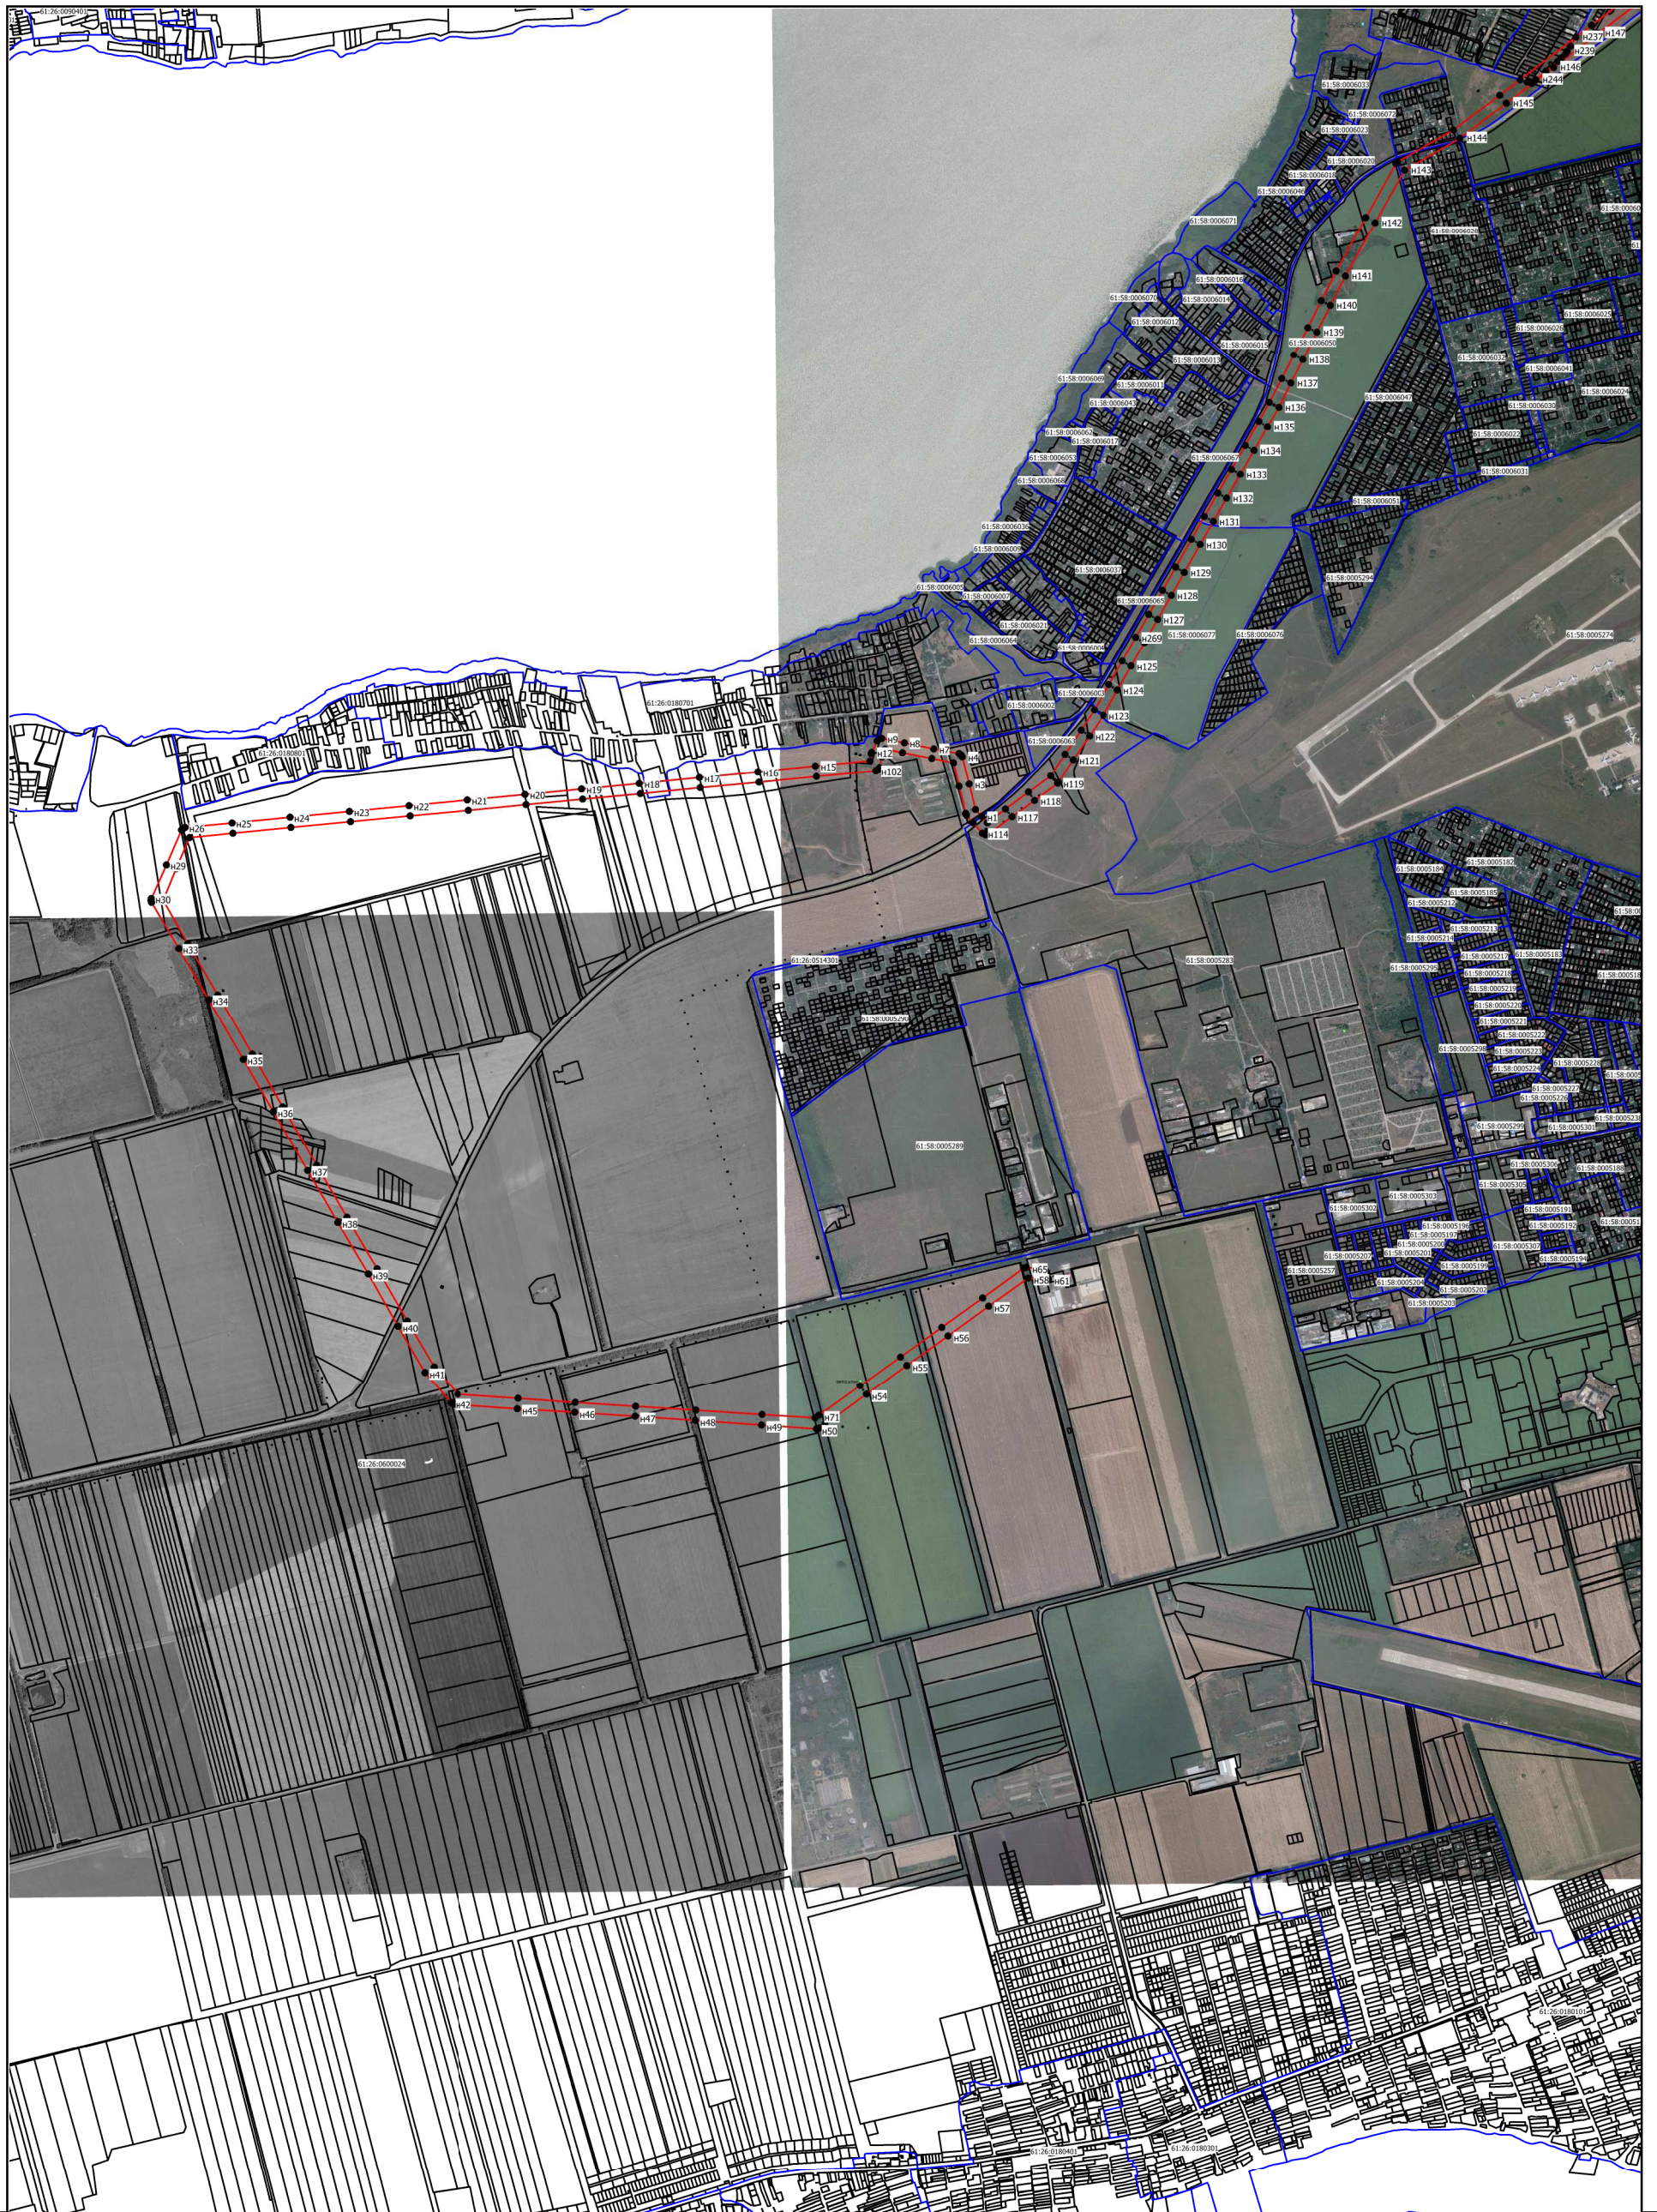

Условные обозначения:

- граница устанавливаемой зоны публичного сервитута
- обозначение характерной точки границы
- 61:58:0600020 обозначение кадастрового квартала кадастровый номер квартала
- обозначение границ кадастрового квартала
- :1 кадастровый номер земельного участка
- границы земельных участков

Масштаб 1:30000