


Карта границ территориальных зон и зон с особыми условиями использования территории Николаевского сельского поселения М 1:25000

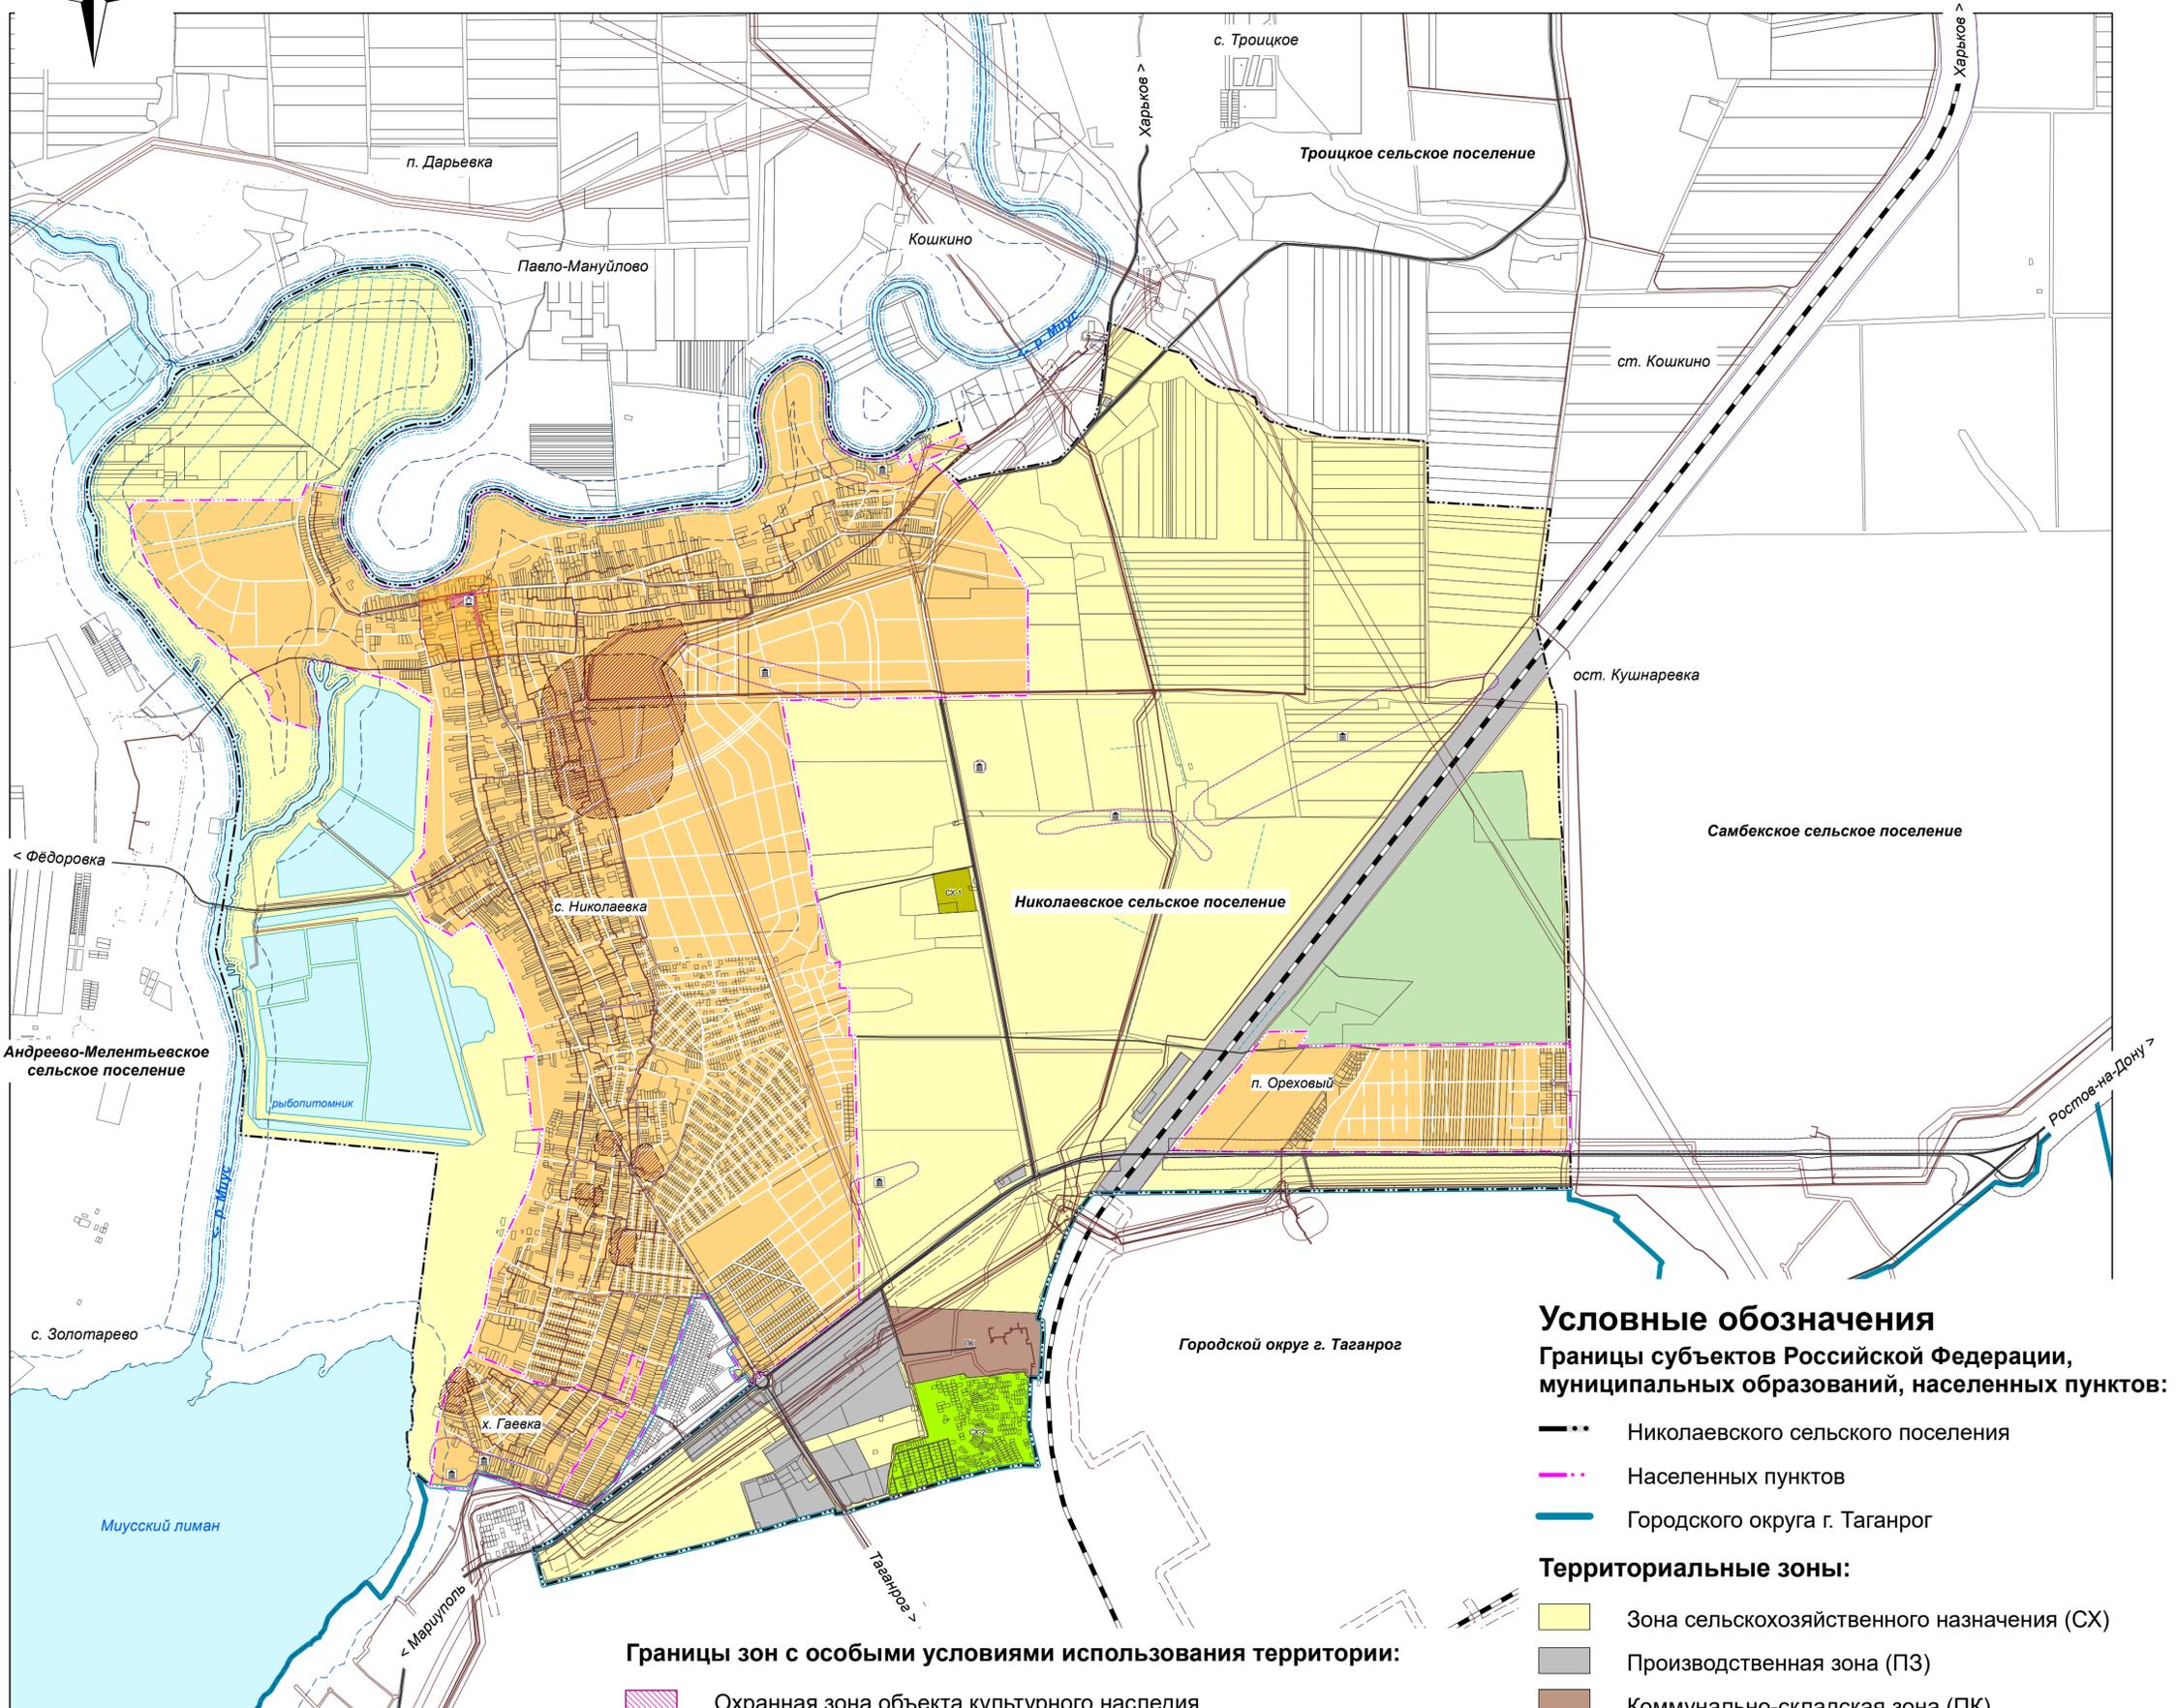

Объекты культурного наследия, границы их территорий:

- Памятник археологии
- Памятник истории
- Границы территорий объектов культурного наследия

Границы зон с особыми условиями использования территории:

- Охранная зона объекта культурного наследия
- Зона регулирования застройки и хозяйственной деятельности
- Санитарно-защитная зона предприятий, сооружений и иных объектов
- Охранная зона объектов электроэнергетики (объектов электросетевого хозяйства и объектов по производству электрической энергии)
- Охранная зона линий и сооружений связи
- Охранная зона канализационных сетей и сооружений
- Охранная зона трубопроводов (газопроводов)
- Водоохранная зона
- Прибрежная защитная полоса
- Береговая полоса
- Первый пояс зоны санитарной охраны источника водоснабжения
- Придорожные полосы автомобильных дорог

Условные обозначения

Границы субъектов Российской Федерации, муниципальных образований, населенных пунктов:

- Николаевского сельского поселения
- Населенных пунктов
- Городского округа г. Таганрог

Территориальные зоны:

- Зона сельскохозяйственного назначения (СХ)
- Производственная зона (ПЗ)
- Коммунально-складская зона (ПК)
- Зона сельскохозяйственного использования (СХ-1)
- Зона дачного хозяйства и садоводства (СХ-2)
- Земли населенных пунктов*
- Земли лесного фонда**
- Земли водного фонда**

* Состав территориальных зон отображен на картах населенных пунктов М 1:5000

** Градостроительные регламенты не устанавливаются (ст. 36 Градостроительного Кодекса РФ)

						МК-46		
						Внесение изменений в Правила землепользования и застройки Николаевского сельского поселения Неклиновского района Ростовской области		
Изм.	Коп.уч.	Лист	№ док.	Подп.	Дата			
Разраб.								
Проверил						Правила землепользования и застройки		
Нач.отдела						Стадия	Лист	Листов
Зав.группы						ПЗ3	1	
Н.контр.						Общество с ограниченной ответственностью		
ГИП						«УК «ДОНГИС» г. Ростов-на-Дону		