
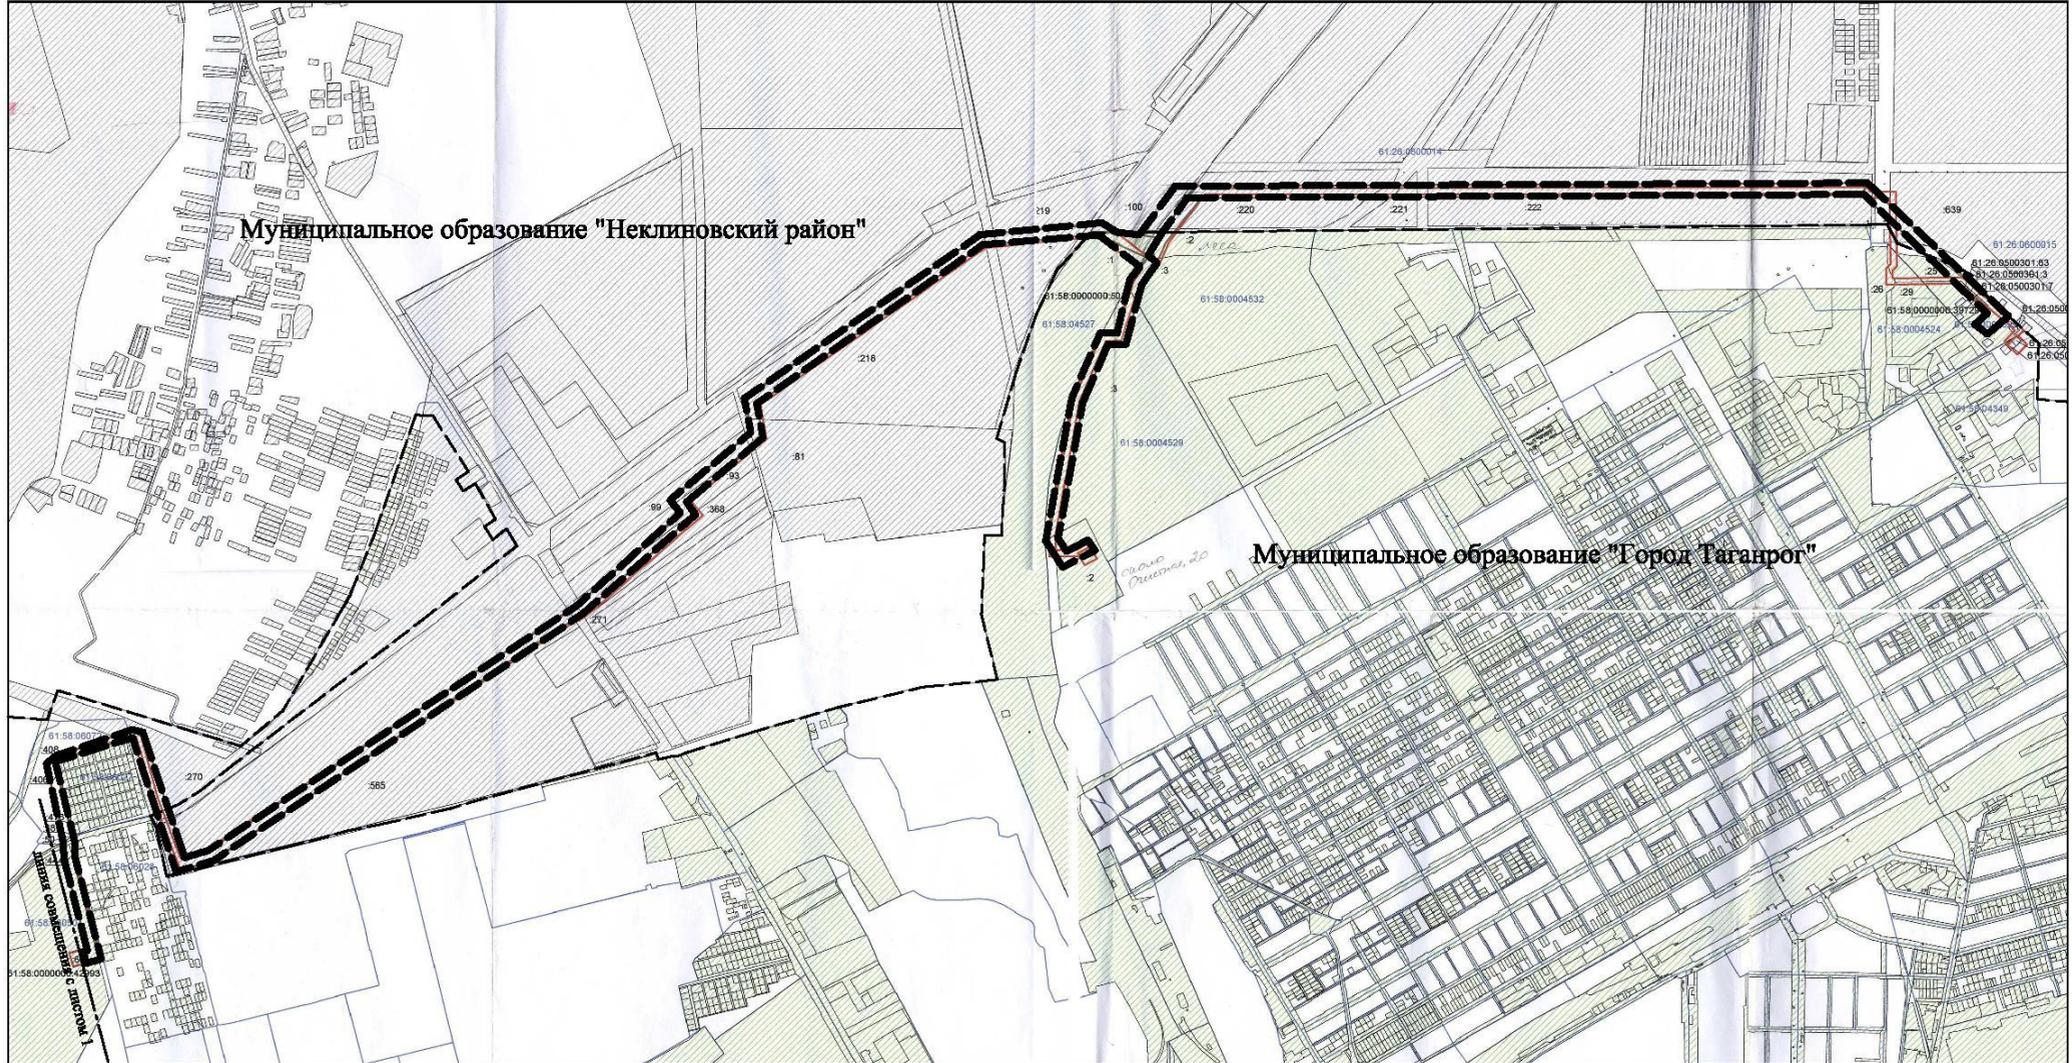


ГРАНИЦЫ
разработки проекта планировки территории и проекта межевания территории для размещения линейного объекта
"Строительство напорно-самотечного коллектора вдоль Северо-Западного Шоссе и насосных станций для водоотведения
перспективной застройки I-II-III-IV мкр. СЖМ и перспективной застройки Таганрог" (1, 2 этап)

Приложение к постановлению
Главы Николаевского сельского поселения
от 2016 №

 

Условные обозначения:

-  граница разработки проекта планировки и проекта межевания
-  граница муниципального образования "Город Таганрог"

Лист 1 Лист 2

Глава Николаевского сельского поселения

М.В. Ткаченко