

# ПРОЕКТ ПЛАНИРОВКИ ТЕРРИТОРИИ

для строительства волоконно-оптической линии связи - размещение линейного объекта "Создание волоконно-оптической линии связи на участках в Ростовской области в интересах ОАО "Мобильные ТелеСистемы". Этап 17 "Строительство ВОЛС на участке Таганрог-М.Курган-Новошахтинск" на территории Николаевского сельского поселения Неклиновского района

Основной чертеж


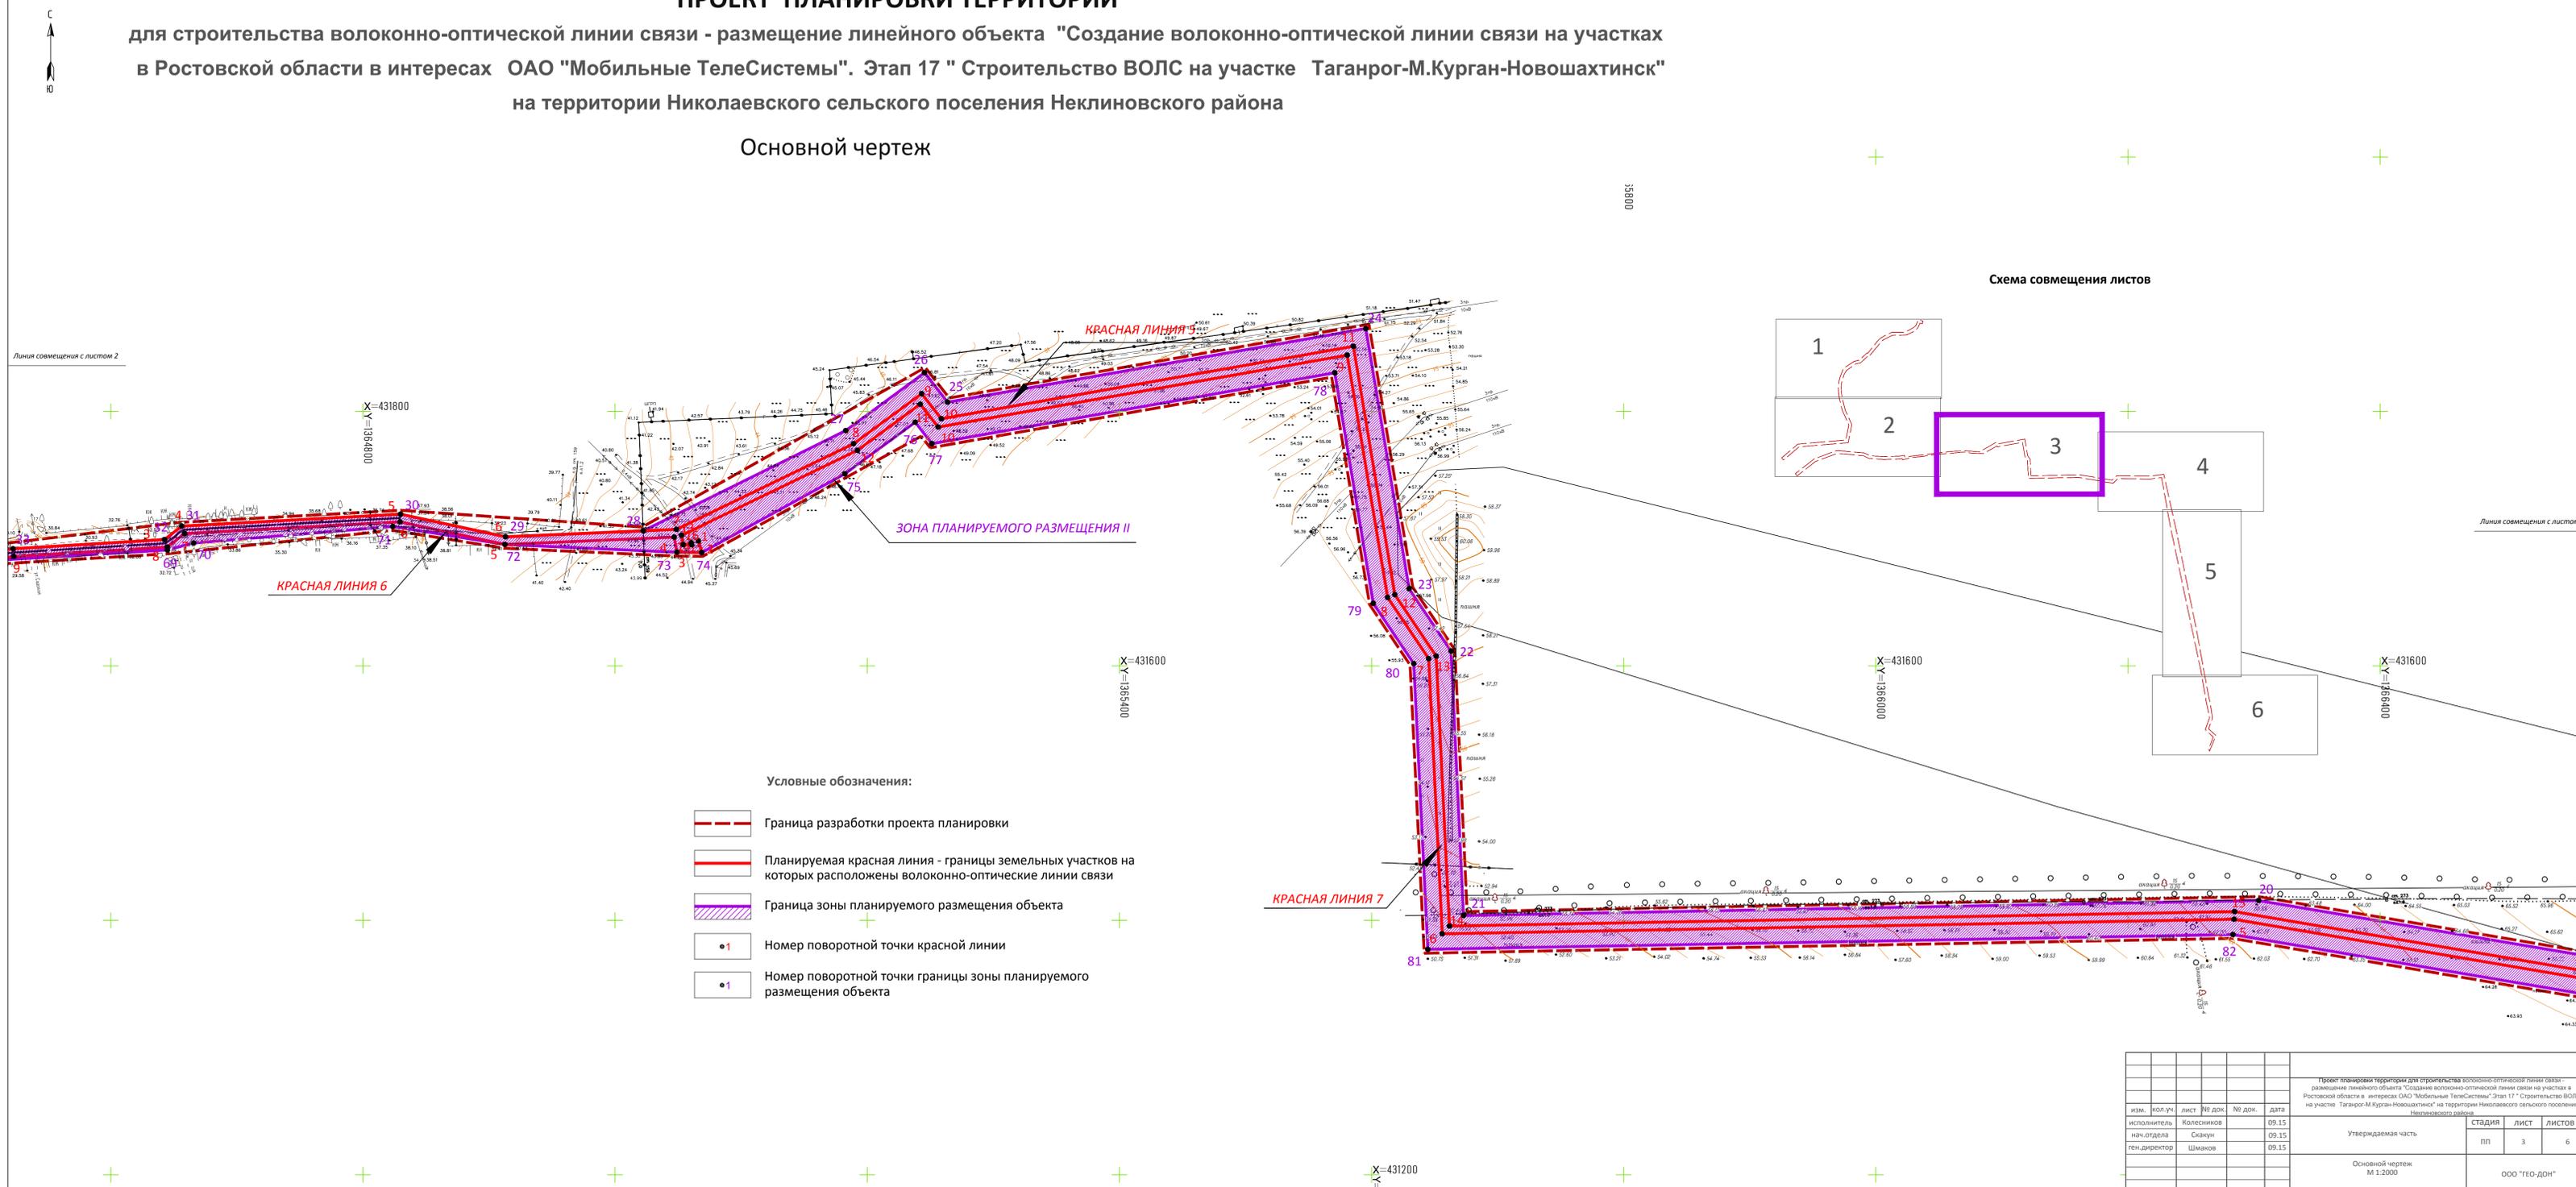


Схема совмещения листов

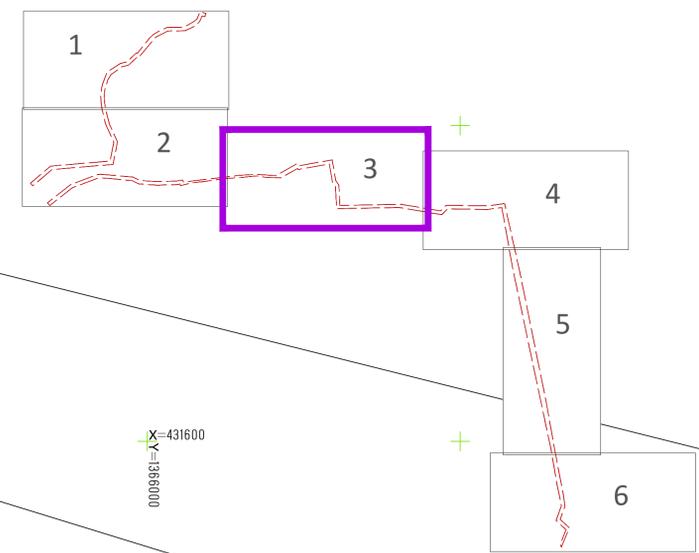

- Условные обозначения:
- Граница разработки проекта планировки
  - Планируемая красная линия - границы земельных участков на которых расположены волоконно-оптические линии связи
  - Граница зоны планируемого размещения объекта
  - Номер поворотной точки красной линии
  - Номер поворотной точки границы зоны планируемого размещения объекта

Проект планировки территории для строительства волоконно-оптической линии связи - размещение линейного объекта "Создание волоконно-оптической линии связи на участках в Ростовской области в интересах ОАО "Мобильные ТелеСистемы". Этап 17 "Строительство ВОЛС на участке Таганрог-М.Курган-Новошахтинск" на территории Николаевского сельского поселения Неклиновского района									
изм.	пол.уч.	лист	№ док.	№ док.	дата	Утверждаемая часть	СТADIЯ	ЛИСТ	ЛИСТОВ
	исполнитель		Колесников		09.15		пп	3	6
	нач.отдела		Скажун		09.15				
	ген.директор		Щмаков		09.15				
Основной чертеж М 1:2000							ООО "ГЕО-ДОН"		