


**ПРОЕКТ ПЛАНИРОВКИ ТЕРРИТОРИИ**  
 для строительства волоконно-оптической линии связи - размещение линейного объекта "Создание волоконно-оптической  
 линии связи на участках  
 в Ростовской области в интересах ОАО "Мобильные ТелеСистемы". Этап 17 " Строительство ВОЛС на участке  
 Таганрог-М.Курган-Новошахтинск"  
 на территории Николаевского сельского поселения Никлиновского района  
 Основной чертеж

Линия совмещения с листом 5

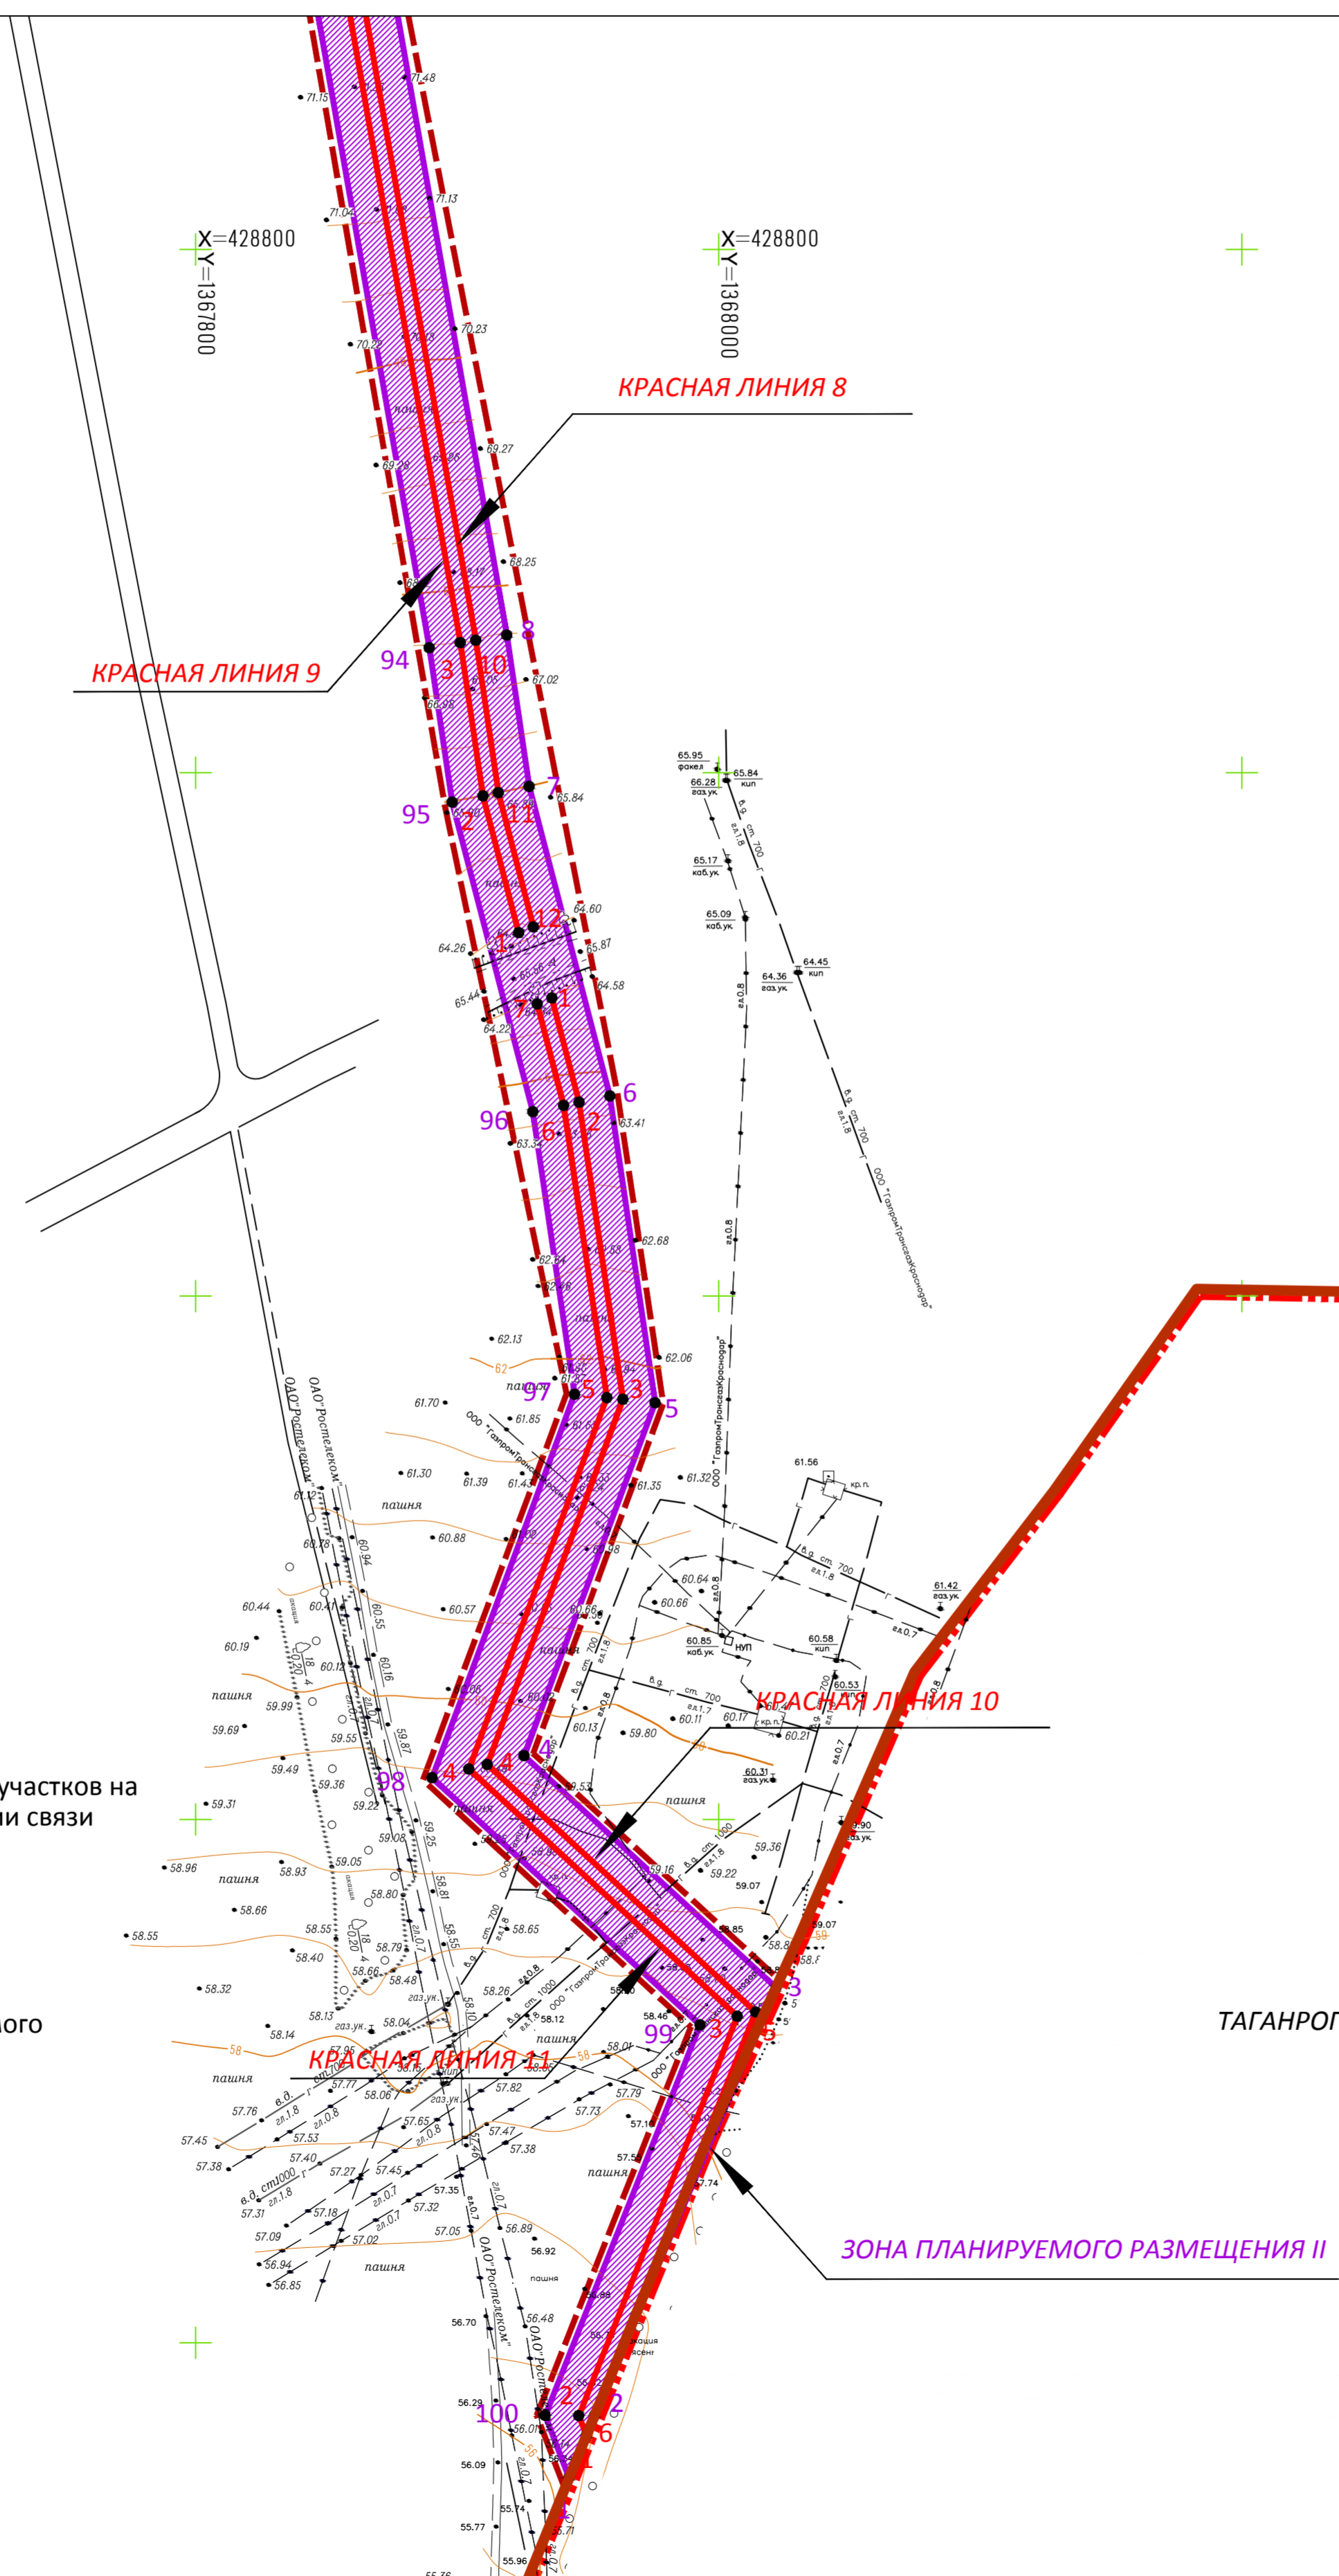


- Условные обозначения:
- Граница района
  - Граница сельского поселения
  - Граница разработки проекта планировки
  - Планируемая красная линия - границы земельных участков на которых расположены волоконно-оптические линии связи
  - Граница зоны планируемого размещения объекта
  - Номер поворотной точки красной линии
  - Номер поворотной точки границы зоны планируемого размещения объекта



ТАГАНРОГ

Схема совмещения листов

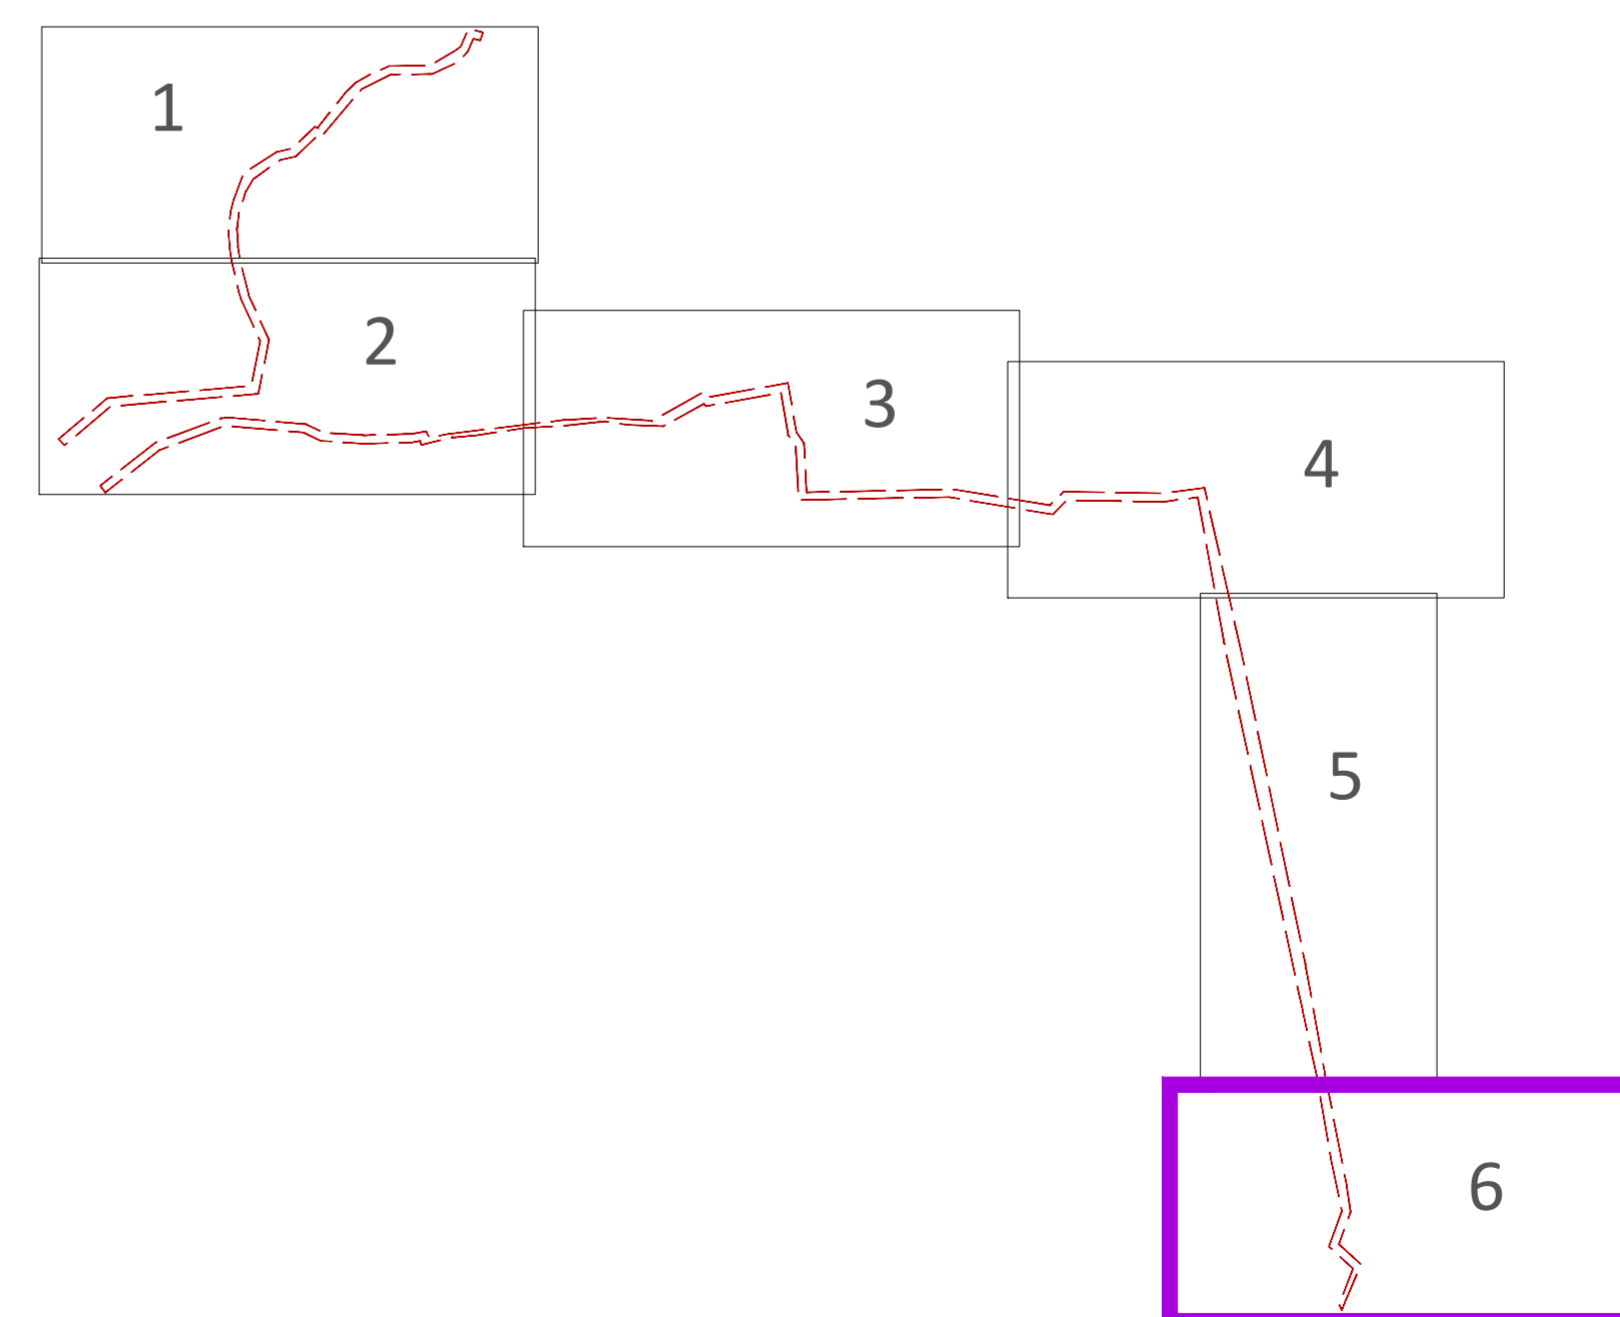

изм.	пол.уч.	лист	№ док.	№ док.	дата	СТАДИЯ			ЛИСТ		
	исполнитель	Колесников			09.15	Утверждаемая часть			пп	6	6
	нач.отдела	Скаун			09.15	Основной чертеж			ООО "ГЕО-ДОН"		
	ген.директор	Шмаков			09.15	М 1:2000					